
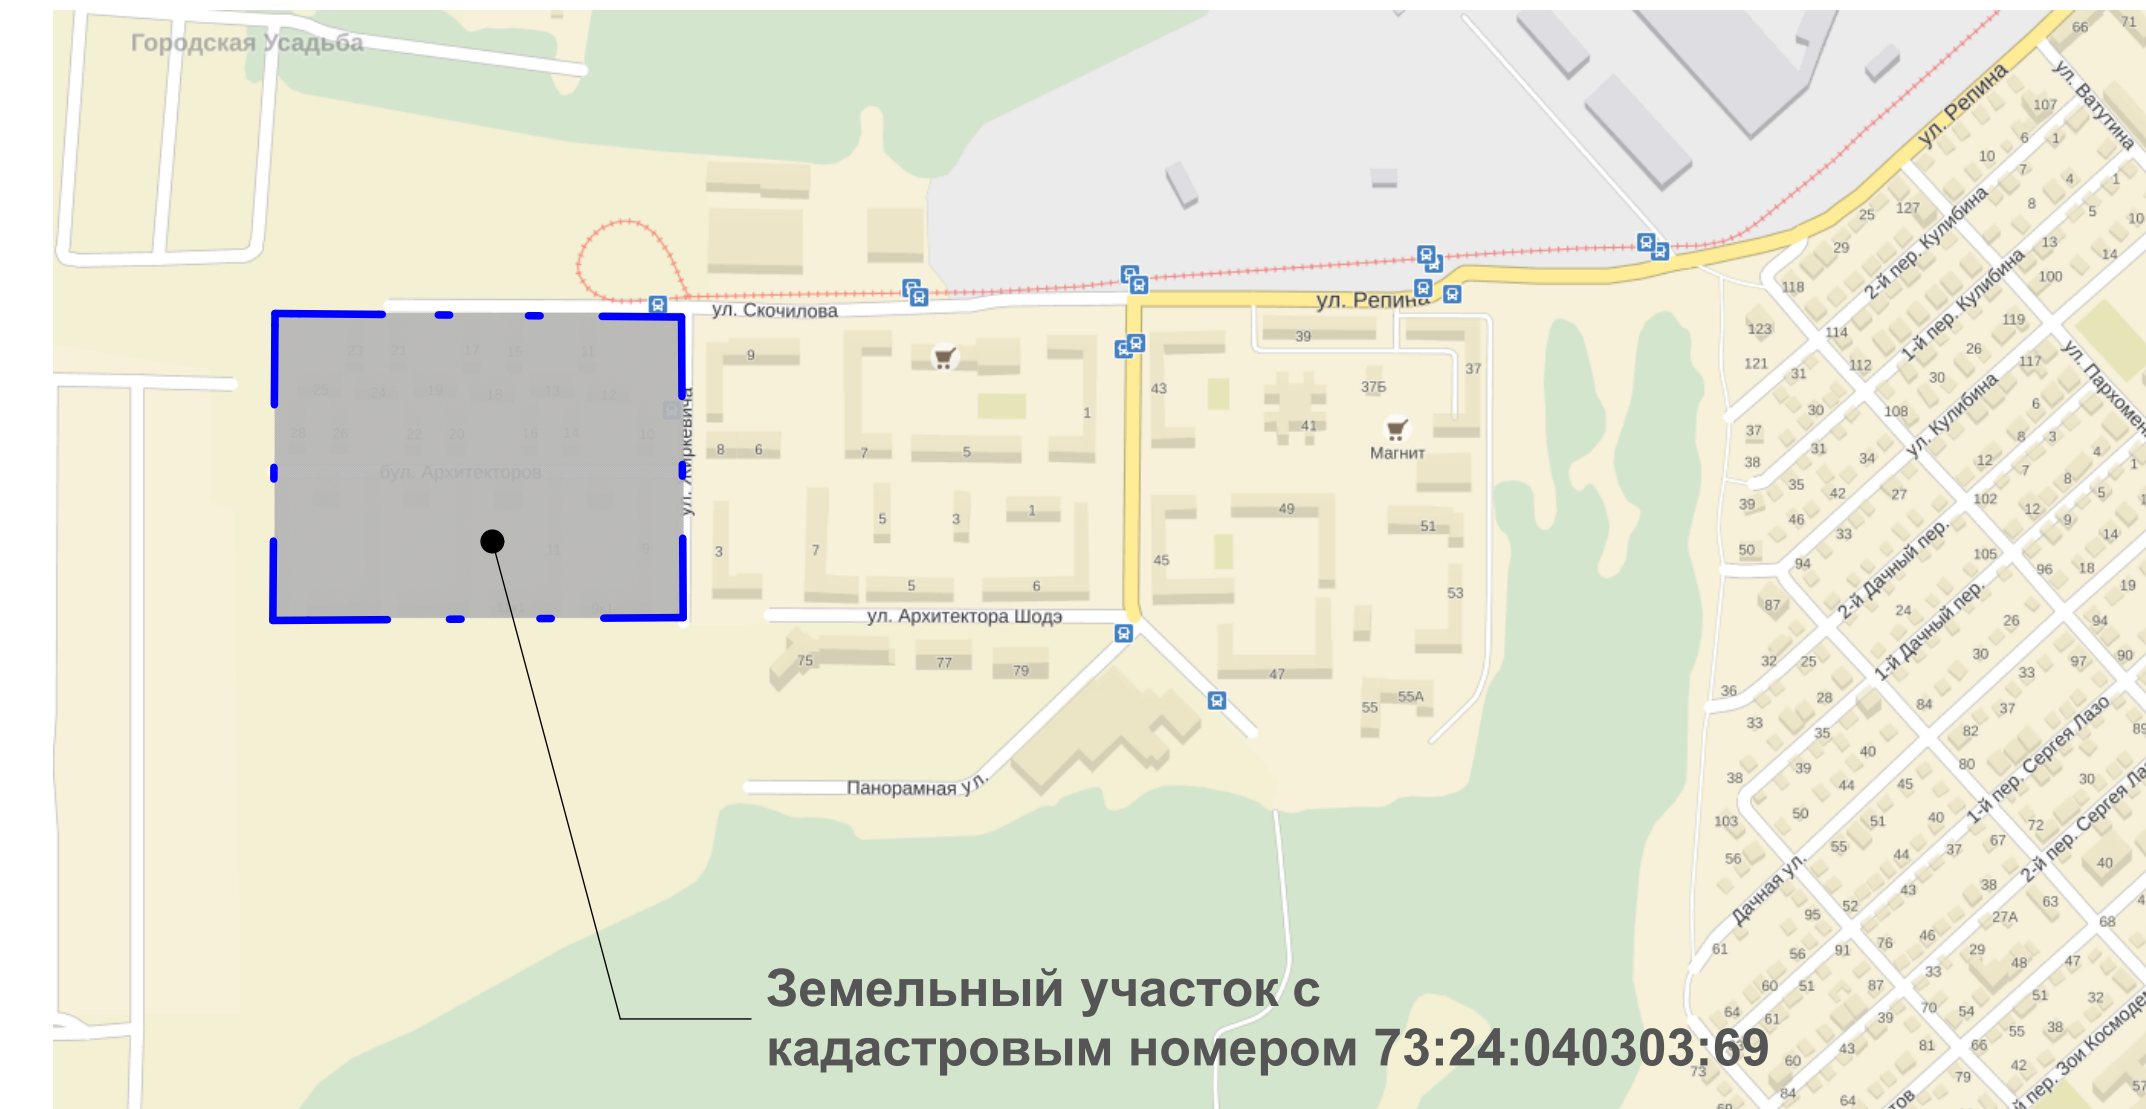


### Ситуационная схема

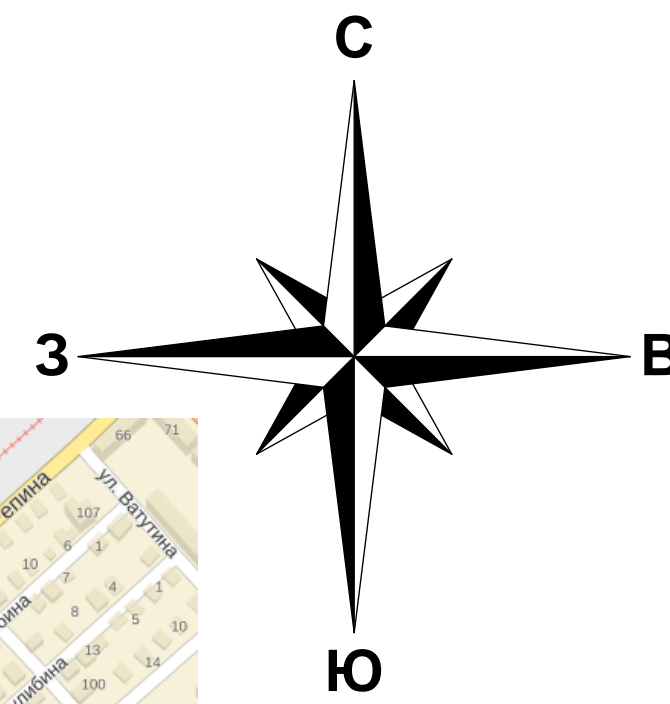

Граница земельного участка  
с кадастровым номером 73:24:040303:69

1. На проектируемой территории отсутствуют границы территорий объектов культурного наследия.

[illegible]