
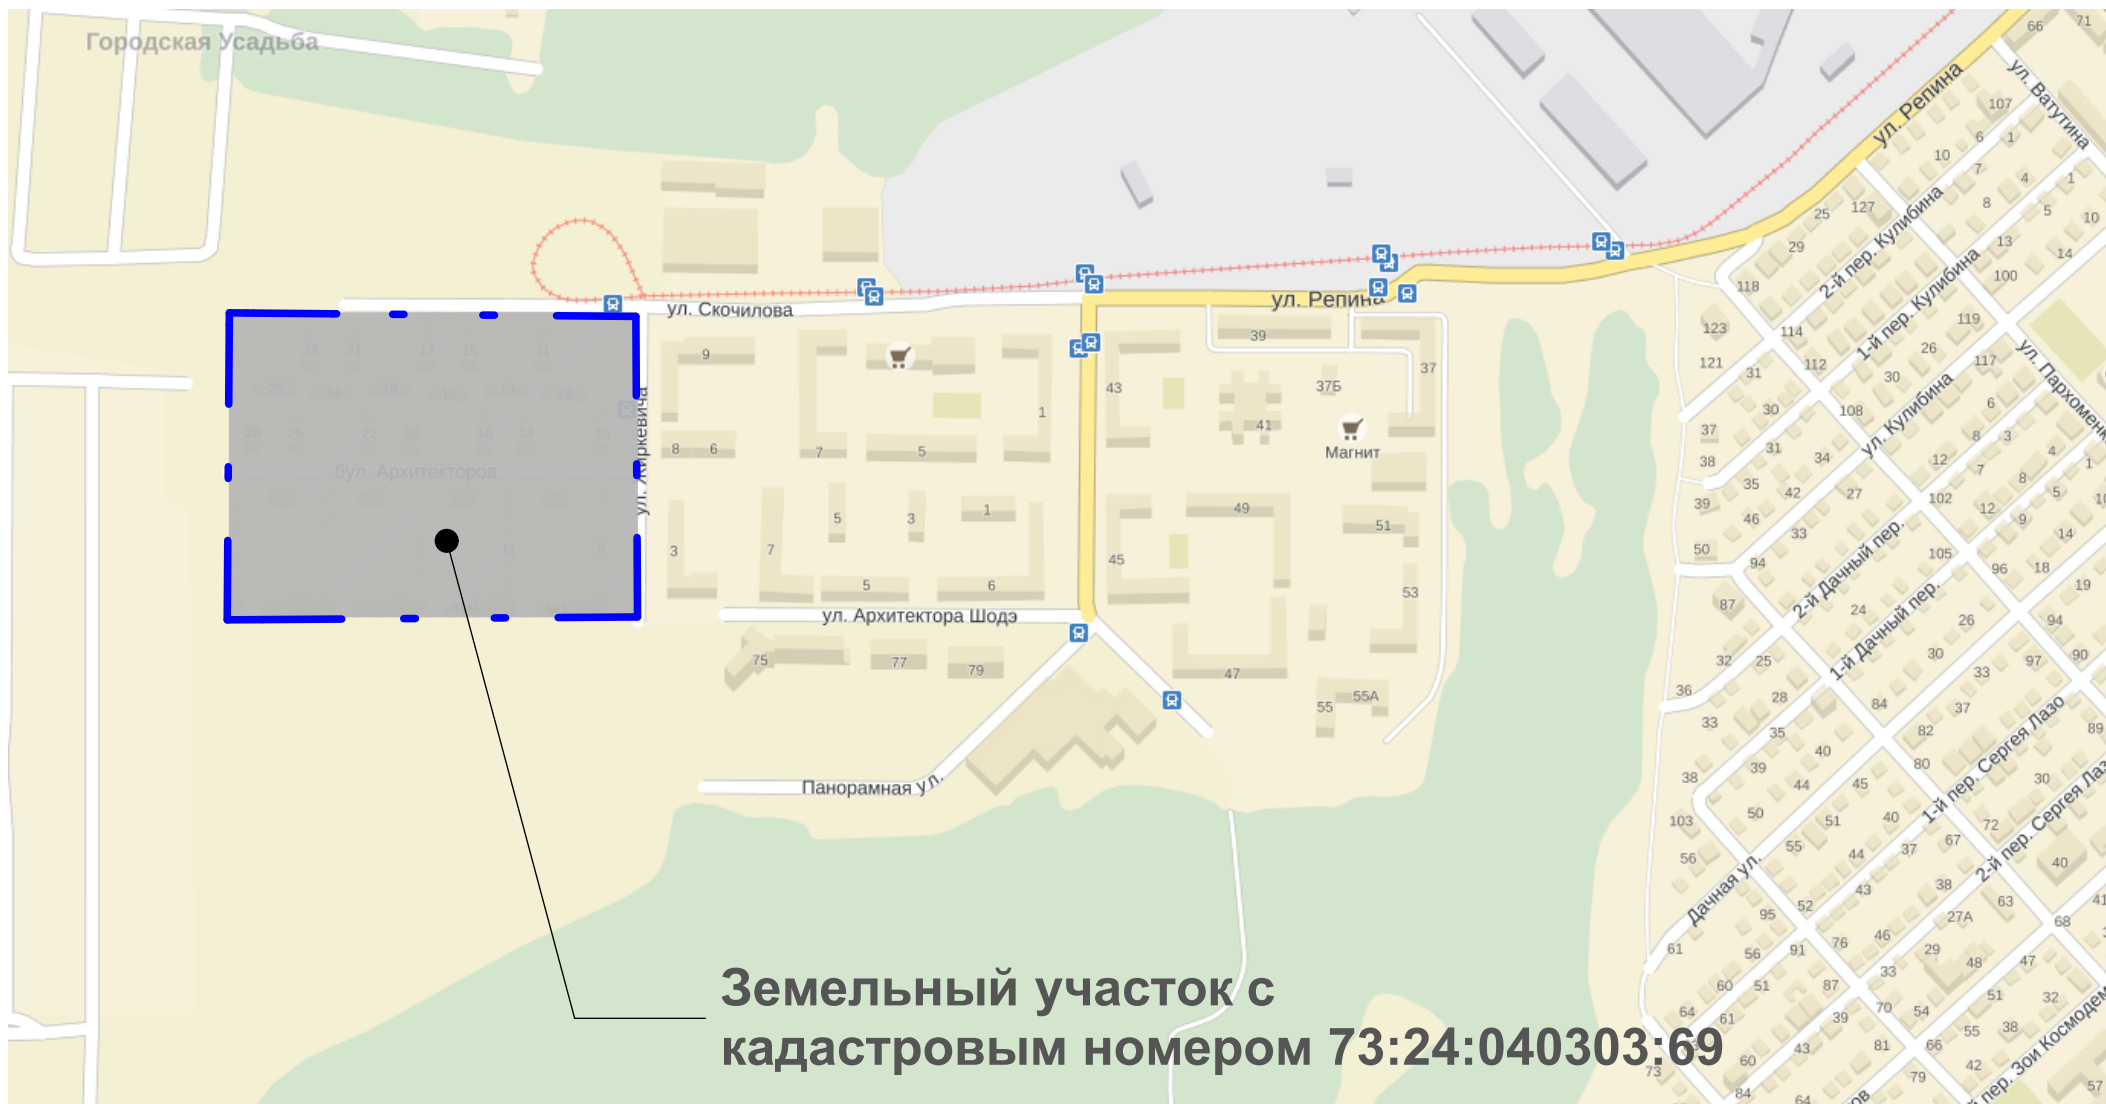



### Ситуационная схема

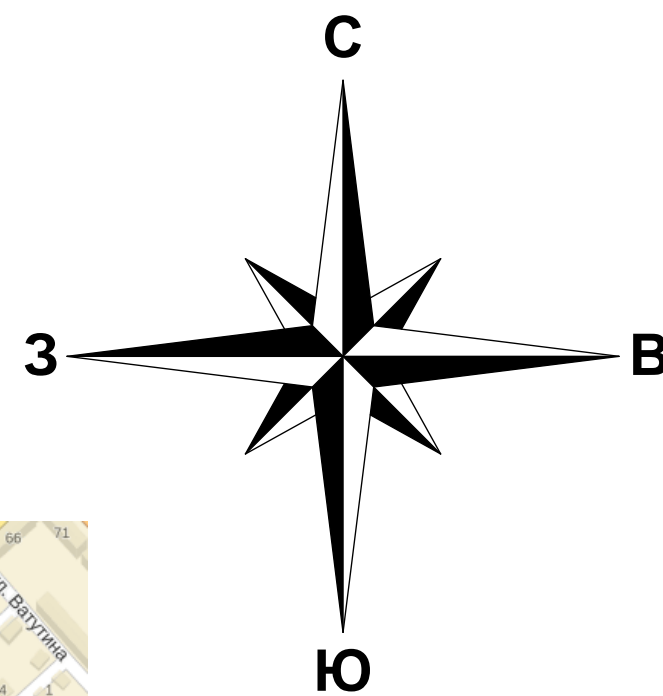

### Условные обозначения

 Красные линии, утверждённые постановлением мэрии города Ульяновска от 07.07.2009 №5046 "об утверждении проекта планировки территории Завсяжского района Муниципального образования "Город Ульяновск".

Красные линии, подлежащие утверждению в составе данного проекта отсутствуют

Граница земельного участка  
с кадастровым номером 73:24:040303:69

Шумовая зона аэродрома

**Примечания:**

Проектируемый участок попадает в шумовую зону аэродрома.  
В соответствии с СанПиП 2.07.01-89 проектируемый участок располагается от аэродрома на расстоянии, обеспечивающем безопасность полётов и допустимые уровни авиационного шума в соответствии с ГОСТ 22283-88.  
Согласно Доп. 1 "СЗ3 аэродромов" к СанПиН 2.2.1/2.1.1.1200-03 п. 7.3 Таблица 1 территория проектируемого участка пригодна под жилищную застройку.

						ПРОЕКТ МЕЖЕВАНИЯ ТЕРРИТОРИИ ЗЕМЕЛЬНОГО НАЧАСТА ПЛОЩАДЬЮ 10,2592 ГА С КАДАСТРОВЫМ НОМЕРОМ 73-04/003-083-03; РАСПОЛОЖЕННОЙ ПО КАРТАМ "ИСХАКА", ЧАСТЬ Б. В В ЛЕНИНСКОМ РАЙОНЕ ГОРОДА УЛЬЯНОВСКА.					
Изм.	Кол.уч.	Лист	№ док.	Подпись	Дата	Проект межевания территории			Студия	Лист	Листов
Разработана Проверил ГАП ГАИ		Работы Баженов Баженов Некрасов								5	
Чертеж границ зон с особыми условиями использования территории. М 1:500									ООО "Ульяновскгражданпроект"		