


**Красная линия**

**Красная линия**

**Красная линия**


**Красная линия**

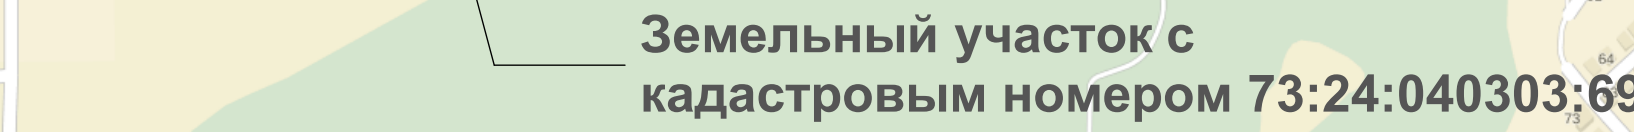

Красные линии, утвержденные постановлением мэрии города Ульяновска от 07.07.2009 №5046 "об утверждении проекта планировки территории Завьяловского района Муниципального образования "Город Ульяновск".

Красные линии, подлежащие утверждению в составе данного проекта отсутствуют

**Граница земельного участка  
с кадастровым номером 73:24:040303:69**

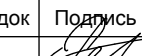						ПРОЕКТ МЕЖЕВАНИЯ ТЕРРИТОРИИ ЗЕМЕЛЬНОГО УЧАСТКА ПЛОЩАДЬЮ 10,2595 ГА С КАДАСТРОВЫМ НОМЕРОМ 73:24:0040303.69, РАСПОЛОЖЕННОГО ПО МАРШРУТУ КОСЫЯ КВАРТАЛЫ В ПЕЛИНСКОМ РАЙОНЕ ГОРОДА УЛЬЯНОВСКА.			
Изм.	Кол.уч.	Рис.	Н.док.	Получено	Дата		Страница	Лист	Листов
Разработал		Листов							
Проверил		Баженов							
ГАЛ		Баженов						1	
ГАЛ		Некрасов							
						Проект межевания территории			
						Чертёж красных линий, утверждённый в составе проекта планировки территории М 1:500			
						000 "Ульяновскгражданпроект"			