


Приложение № 3
к постановлению администрации
города Ульяновска
от _____ № _____

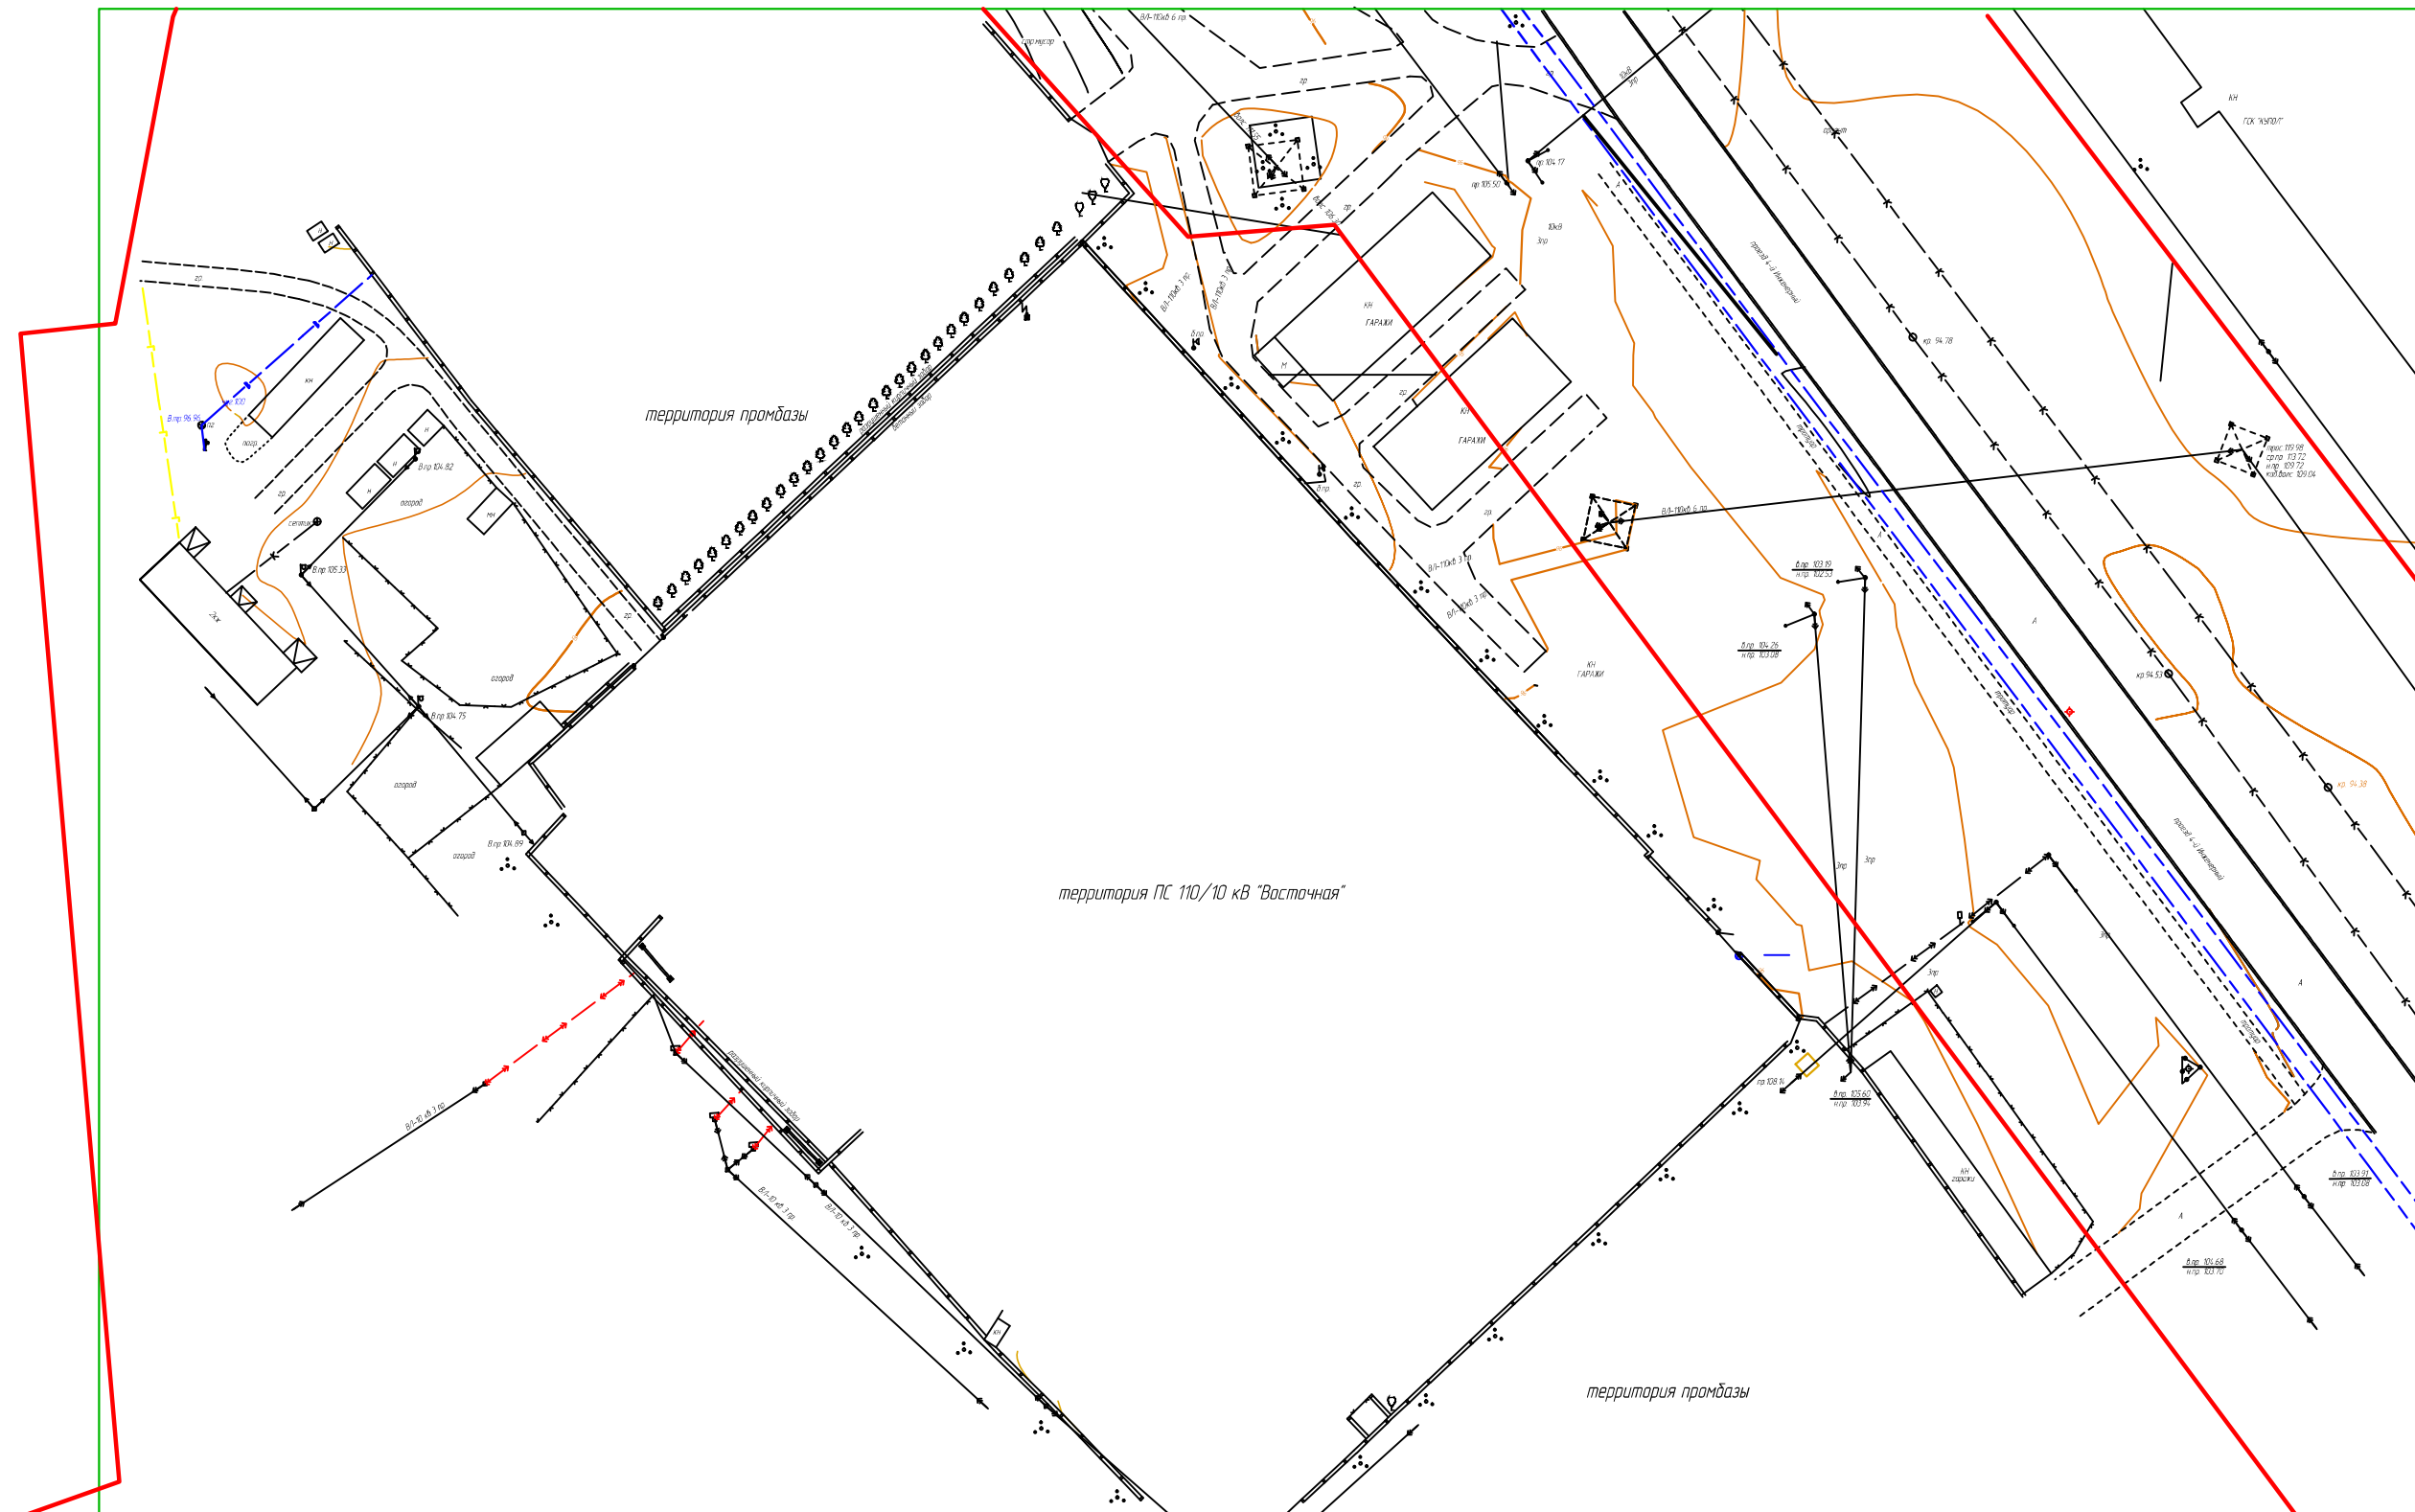

Инв. № подл.	Подп. и дата	Взам. инв. №	Согласовано	
			Н.контр.	
			Провер.	
			Изм. внес	

						Ульяновская область, г. Ульяновск		
						Филиал ПАО "МРСК Волги" – "Ульяновские распределительные сети", г. Ульяновск		
Изм.	Кол. уч.	Лист	№ док.	Подп.	Дата			
Разраб.		Фалевский		<i>Р.Ф.</i>	08.2016	Строительство подъездной автомобильной дороги к ПС 110/10 кВ "Восточная" со стороны 4-го Инженерного проезда в Заволжском районе г. Ульяновска	Стadia	Лист
Проверил		Лесникова		<i>Л.С.</i>	08.2016		П	1
						Чертеж красных линий, утвержденных в составе проекта планировки территории М 1:1000	1 000 "Северэнергопроект"	

Копировал

Формат АЗ