


Согласовано				
	И.контр.			
	Провер.			
	Изм. внес.			
Инд. № подл.	Взам. инд. №			
	Подп. и дата			

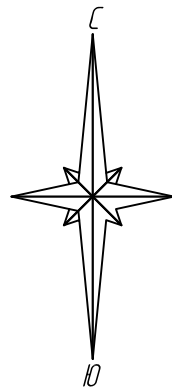


Проект планировки территории линейного объекта "Строительство подъездной автомобильной дороги к ПС 110/10 кВ "Восточная" со стороны 4-го Инженерного проезда в Заволжском районе г. Ульяновска"

Приложение № 1
к постановлению администрации
города Ульяновска
от _____ № _____

:ЗУ1		
Номер точки	Координаты	
	X	Y
1	510660,51	2268852,52
2	510639,93	2268868,28
3	510642,46	2268858,37
4	510628,36	2268842,19
5	510620,20	2268841,42
6	510615,64	2268845,24
7	510610,86	2268839,72
8	510627,35	2268827,42
9	510647,99	2268850,43
1	510660,51	2268852,52

:ЗУ2		
Номер точки	Координаты	
	X	Y
10	510627,34	2268827,40
11	510610,86	2268839,69
12	510603,66	2268831,38
13	510618,27	2268817,28
10	510627,34	2268827,40

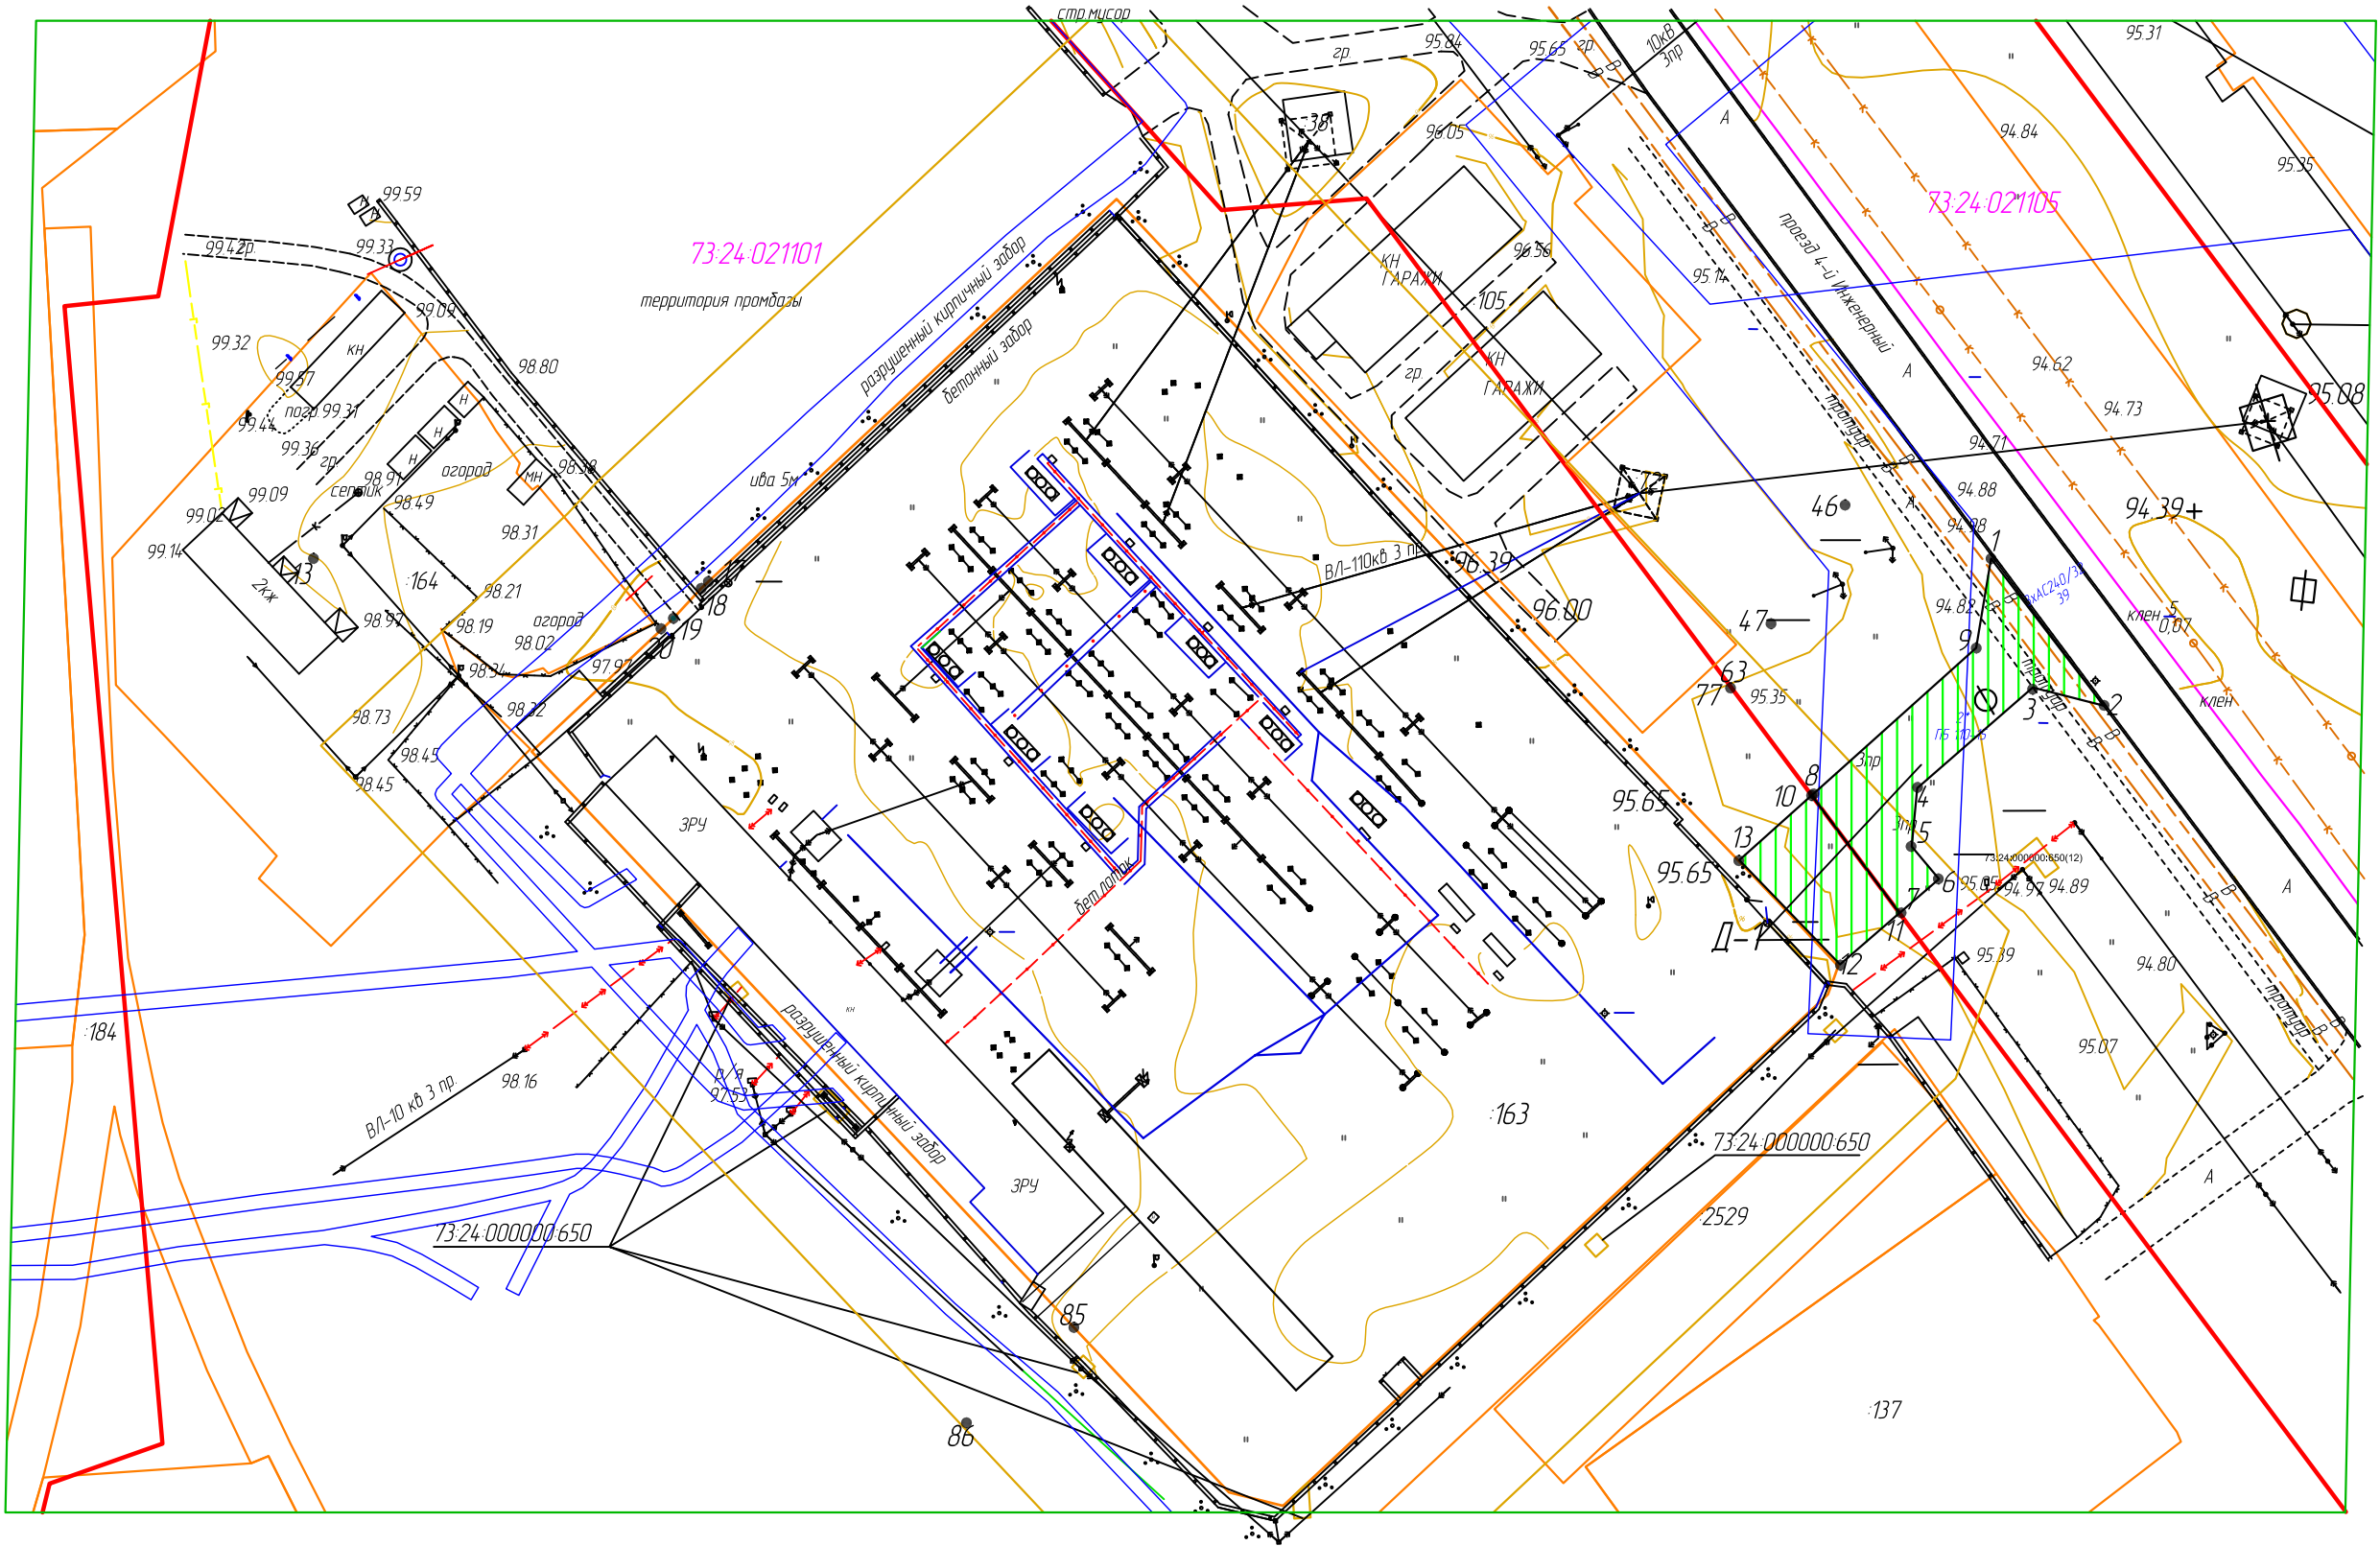



- Примечание :
1. Зоны действия публичных сервитутов в границах проектируемой территории отсутствуют ;
 2. Зоны планируемого размещения объектов социально -культурного и коммунально -бытового назначения в границах проектируемой территории отсутствуют ;
 3. Проходы к водным объектам общего пользования и их береговым полосам в границах проектируемой территории отсутствуют ;
 4. Зоны планируемого размещения объектов федерального и регионального значения , в границах проектируемой территории отсутствуют .

Условные обозначения:

- граница зоны планируемого к размещению объекта
- существующая часть границы земельного участка, сведения о которой содержатся в ГКН
- граница кадастрового квартала
- граница охранный зоны ВЛ, сведения о которой содержатся в ГКН
- граница охранный зоны ПС 110/10 кВ "Восточная", сведения о которой содержатся в ГКН
- 73.24.021101 —номер кадастрового квартала
- :163 —кадастровый номер земельного участка

- A гр —линии, обозначающие дороги, улицы проезды
- граница проектируемой территории
- охранная зона проектируемой а/д
- красные линии
- B-1 —обозначение проектируемого объекта

 						Ульяновская область , г. Ульяновск			
						Строительство подъездной автомобильной дороги к ПС 110/10 кВ "Восточная" со стороны 4-го Инженерного проезда в Заволжском районе г. Ульяновска "			
Изм	Кал. уч	Лист	№ док	Подп.	Дата				
Разраб		Фалевский			10.2016	Основная часть проекта планировки	Стация	Лист	Листов
Проверил		Лесникова			10.2016		п	1	1
						Чертеж планировки территории М 1:1000	ООО "Северэнергoproект "		