


Проект межевания территории линейного объекта "Строительство подъездной автомобильной дороги к ПС 110/10 кВ "Восточная" со стороны 4-го Инженерного проезда в Заволжском районе г. Ульяновска"

Приложение № 6
к постановлению администрации
города Ульяновска
от _____ № _____

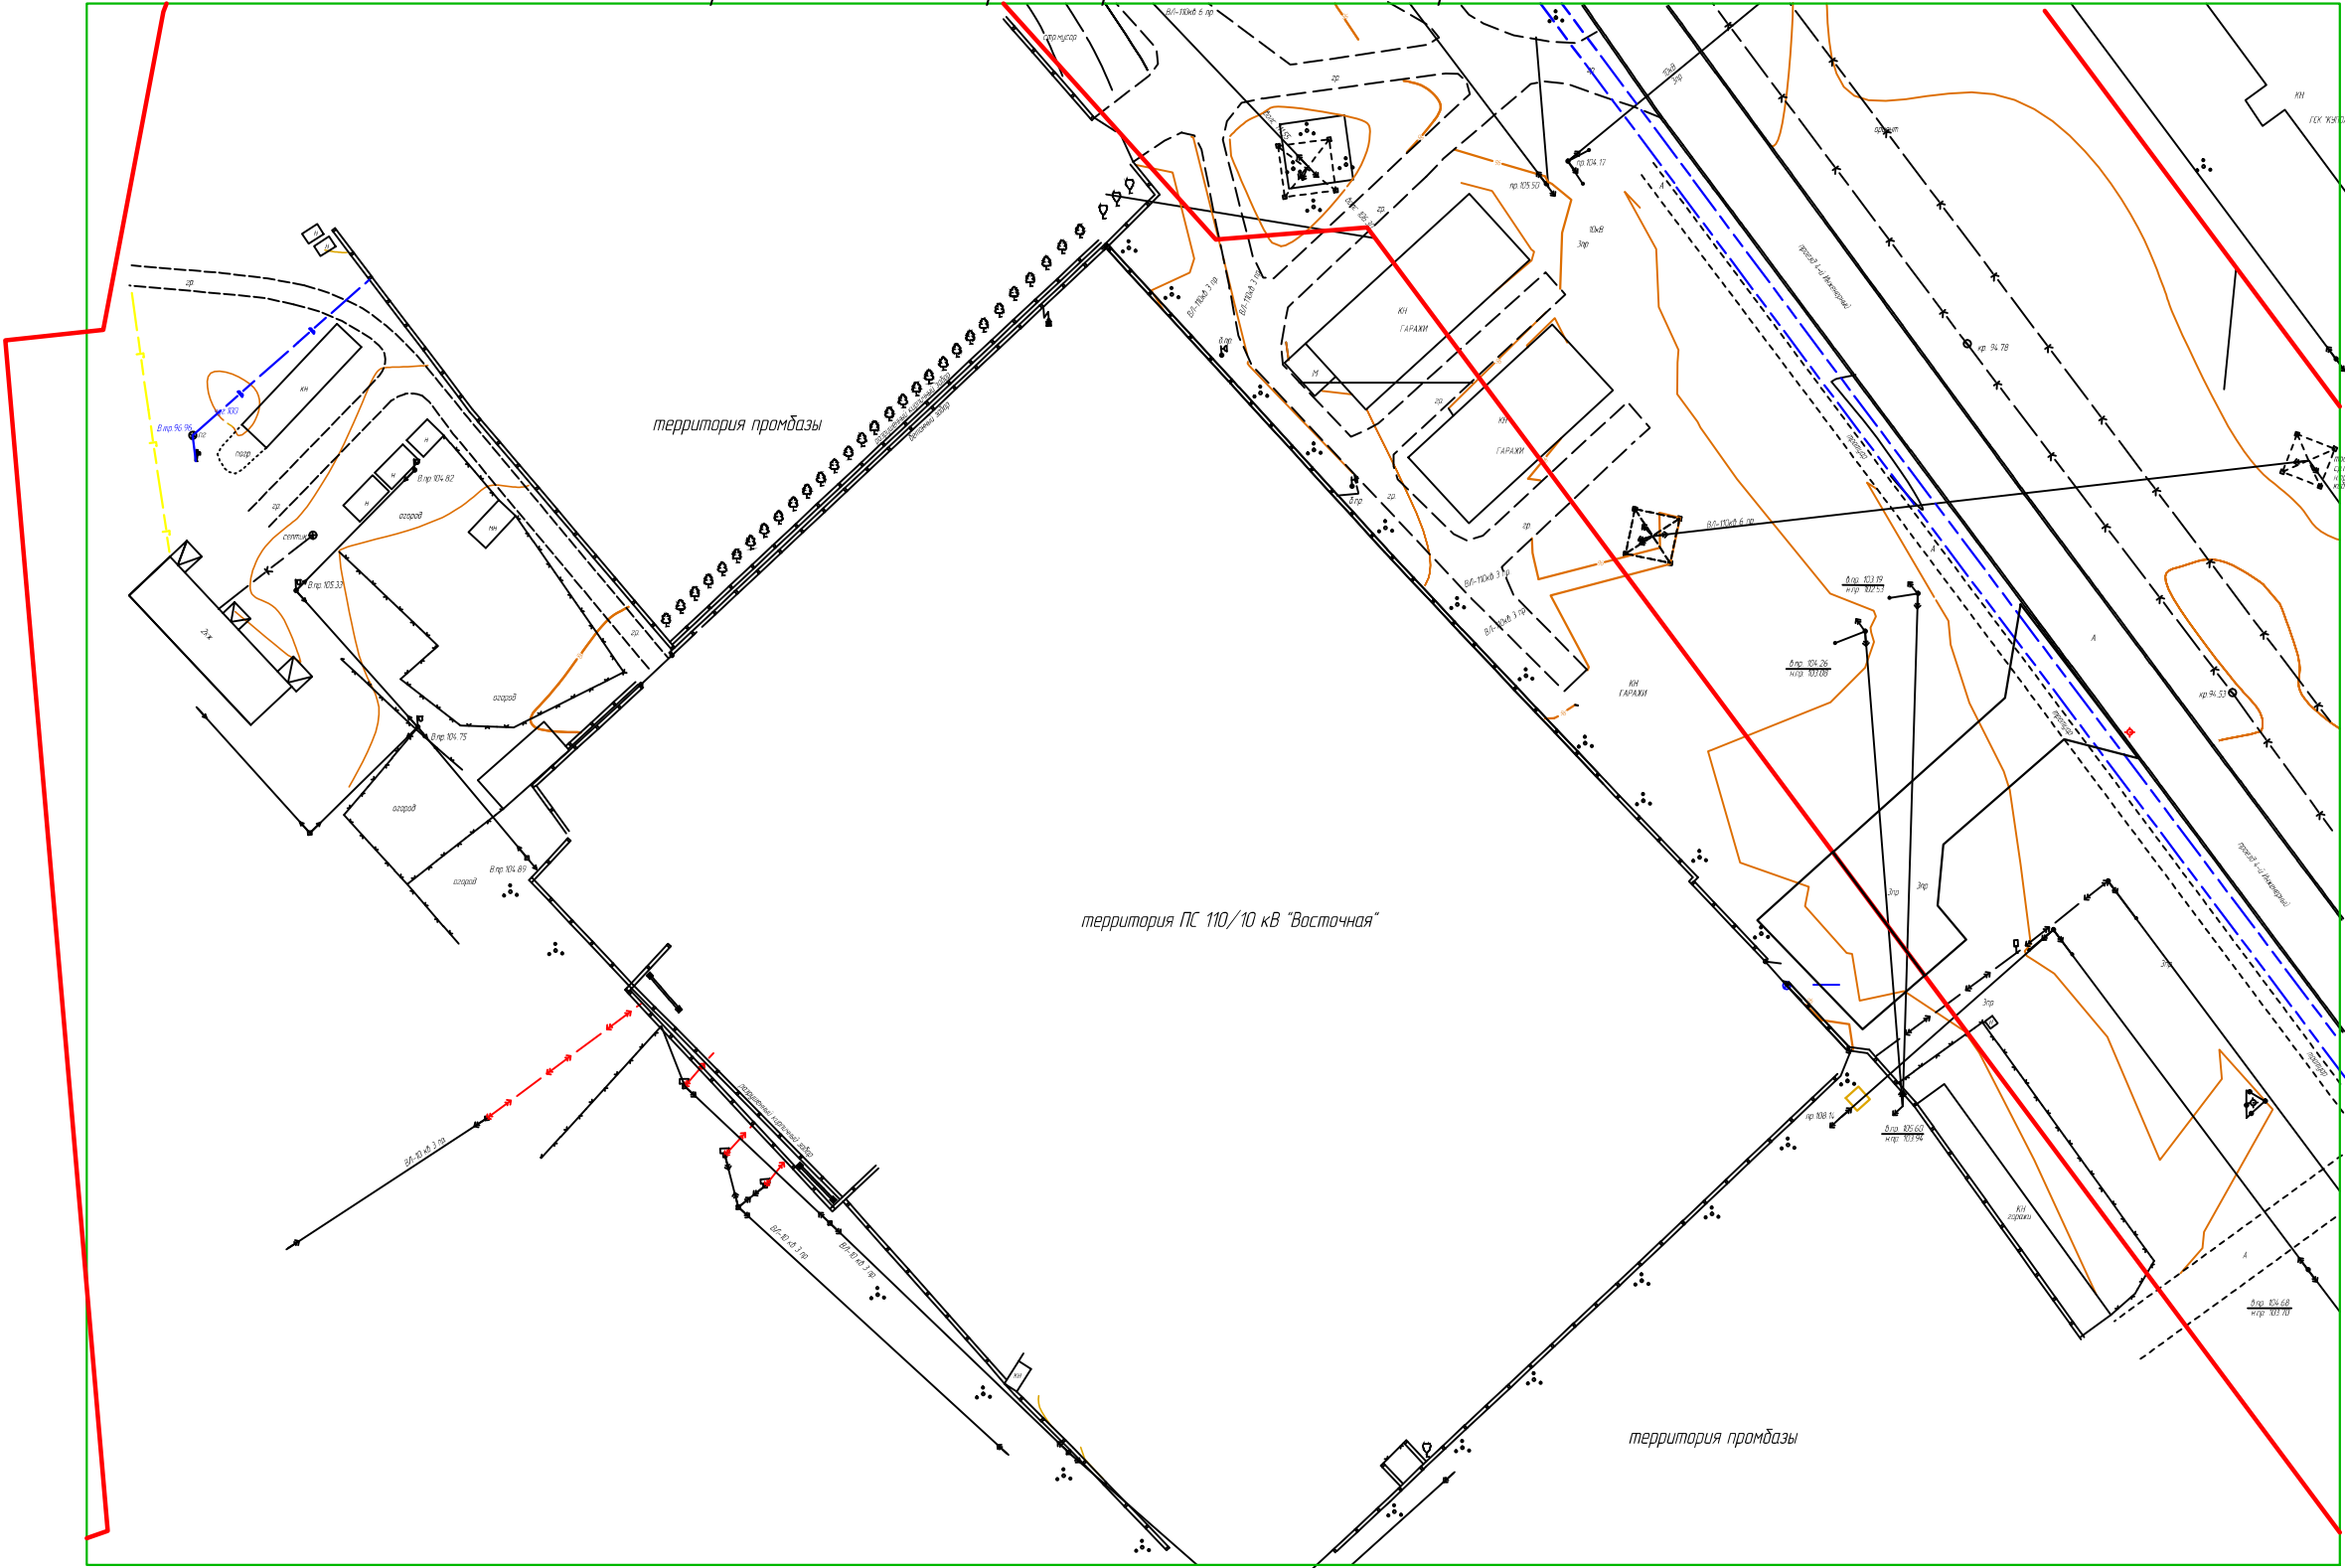

Примечание: Объекты культурного наследия в границах проектируемой территории отсутствуют

- Условные обозначения:
- красные линии, утвержденные в составе проекта планировки территории
 - граница проектируемой территории

| | | | | | | | | | |
|----------|----------|-----------|--------|---|---------|--|--------------------------|------|--------|
| | | | | | | Ульяновская область , г.Ульяновск | | | |
| | | | | | | Филиал ПАО "МРСК Волги " – "Ульяновские распределительные сети ", г.Ульяновск | | | |
| Изм. | Кол. уч. | Лист | № док. | Подп. | Дата | | | | |
| Разраб. | | Фалевский | |  | 08.2016 | Строительства подъездной автомобильной дороги к ПС 110/10 кВ "Восточная" со стороны 4–го Инженерного проезда в Заволжском районе г. Ульяновска " | Стадия | Лист | Листов |
| Проверил | | Лесникова | |  | 08.2016 | | П | 1 | 1 |
| | | | | | | Чертеж границ территорий объектов культурного наследия М 1:1000 | ООО "Северэнергопроект " | | |
| | | | | | | | | | |
| | | | | | | | | | |