


Проект межевания территории линейного объекта "Строительство подъездной автомобильной дороги к ПС 110/10 кВ "Восточная" со стороны 4-го Инженерного проезда в Заволжском районе г. Ульяновска"

Приложение № 5 фрагмент 1
к постановлению администрации
города Ульяновска
от _____ № _____

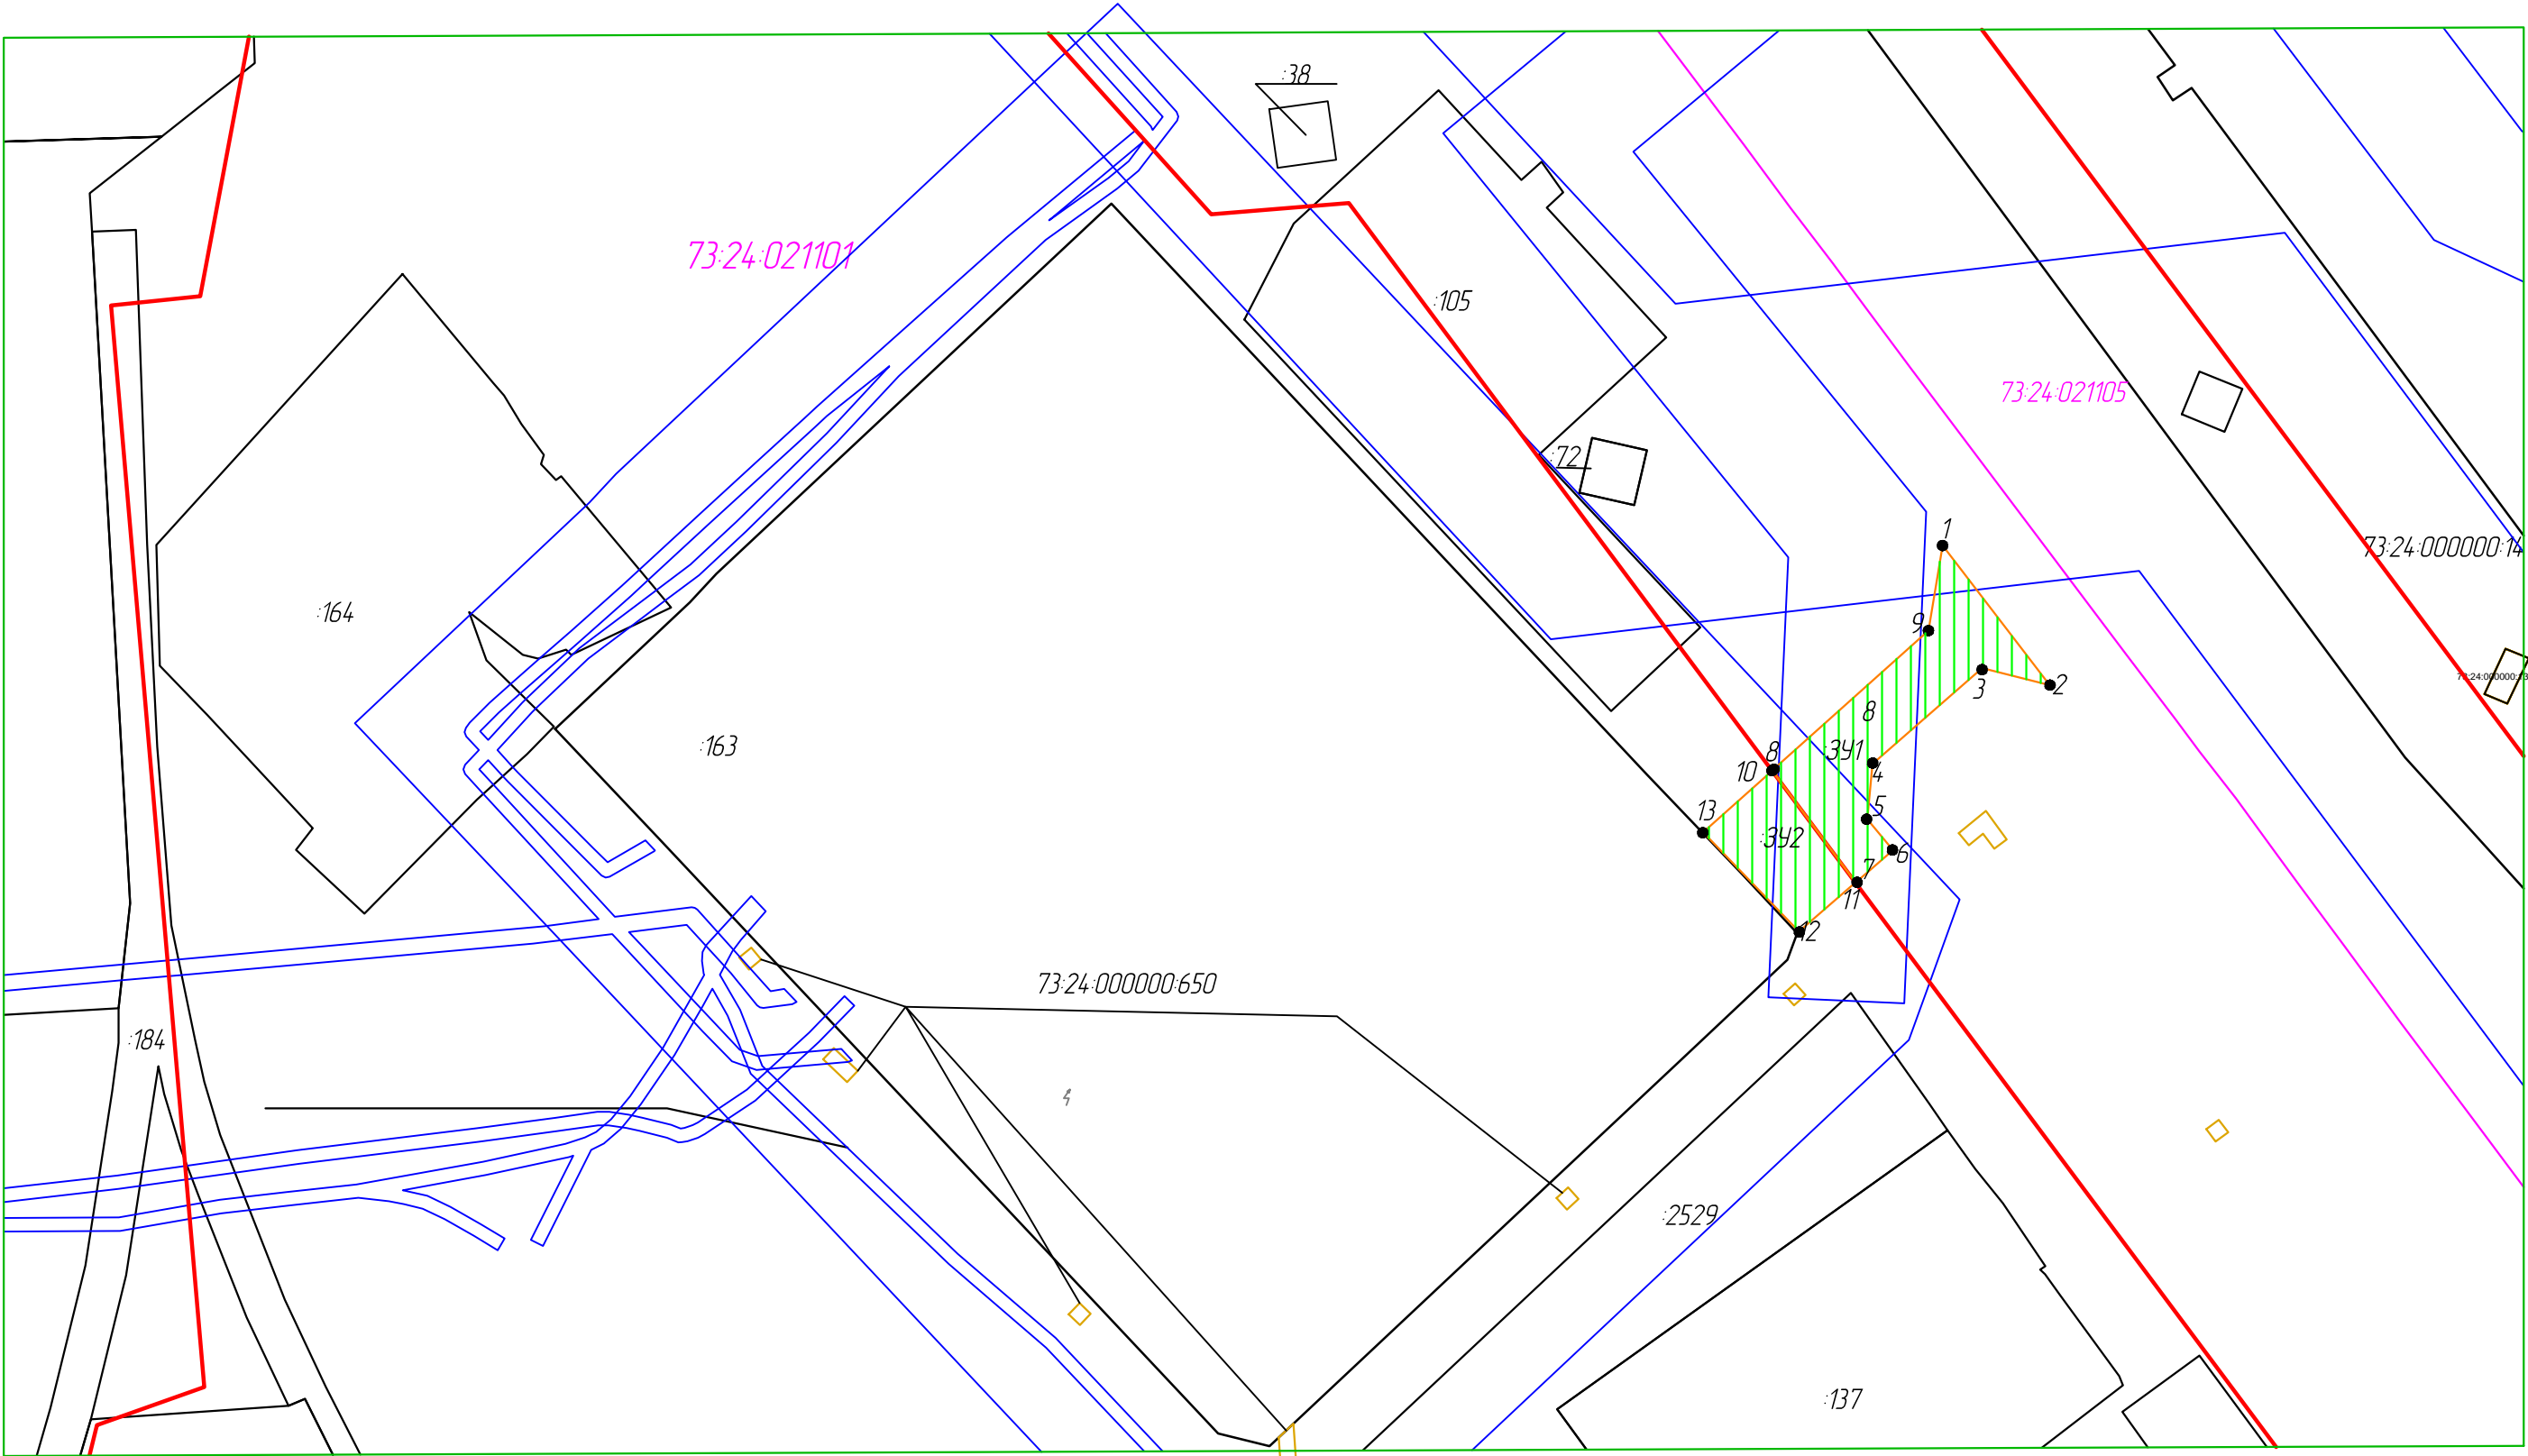



Условные обозначения:

- граница зоны планируемого к размещению объекта
- существующая часть границы, сведения о которой содержатся в ГКН
- граница кадастрового квартала
- граница проектируемой охранной зоны водопровода
- 1 — номер характерной точки границы образуемого земельного участка
- ЗУ 1 — обозначение образуемого земельного участка
- граница охранной зоны, сведения о которой содержатся в ГКН
- 73-24-021101 — номер кадастрового квартала
- :163 — кадастровый номер земельного участка
- красные линии, утвержденные в составе проекта планировки территории

:ЗУ1		
Площадь: 532.09 кв.м		
Номер точки	Координаты	
	X	Y
1	510660,51	2268852,52
2	510639,93	2268868,28
3	510642,46	2268858,37
4	510628,36	2268842,19
5	510620,20	2268841,42
6	510615,64	2268845,24
7	510610,86	2268839,72
8	510627,35	2268827,42
9	510647,99	2268850,43
1	510660,51	2268852,52

:ЗУ2		
Площадь: 250.59 кв.м		
Номер точки	Координаты	
	X	Y
10	510627,34	2268827,40
11	510610,86	2268839,69
12	510603,66	2268831,38
13	510618,27	2268817,28
10	510627,34	2268827,40

						Ульяновская область, г. Ульяновск			
						Филиал ПАО "МРСК Волги" – "Ульяновские распределительные сети", г. Ульяновск			
Изм	Кол. уч.	Лист	№ док.	Подп.	Дата	Строительство подъездной автомобильной дороги к ПС 110/10 кВ "Восточная" со стороны 4-го Инженерного проезда в Заволжском районе г. Ульяновска"	Стадия	Лист	Листов
Разраб.		Фалевский			10.2016		П	1	1
Проверил		Лесникова			10.2016				
						Чертеж границ образуемых и изменяемых земельных участков на кадастровом плане территории М 1:1000	ООО "Северэнергoproект"		