


Проект межевания территории линейного объекта "Строительство подъездной автомобильной дороги к ПС 110/10 кВ "Восточная" со стороны 4-го Инженерного проезда в Заволжском районе г. Ульяновска"

Приложение № 4
к постановлению администрации
города Ульяновска
от _____ № _____

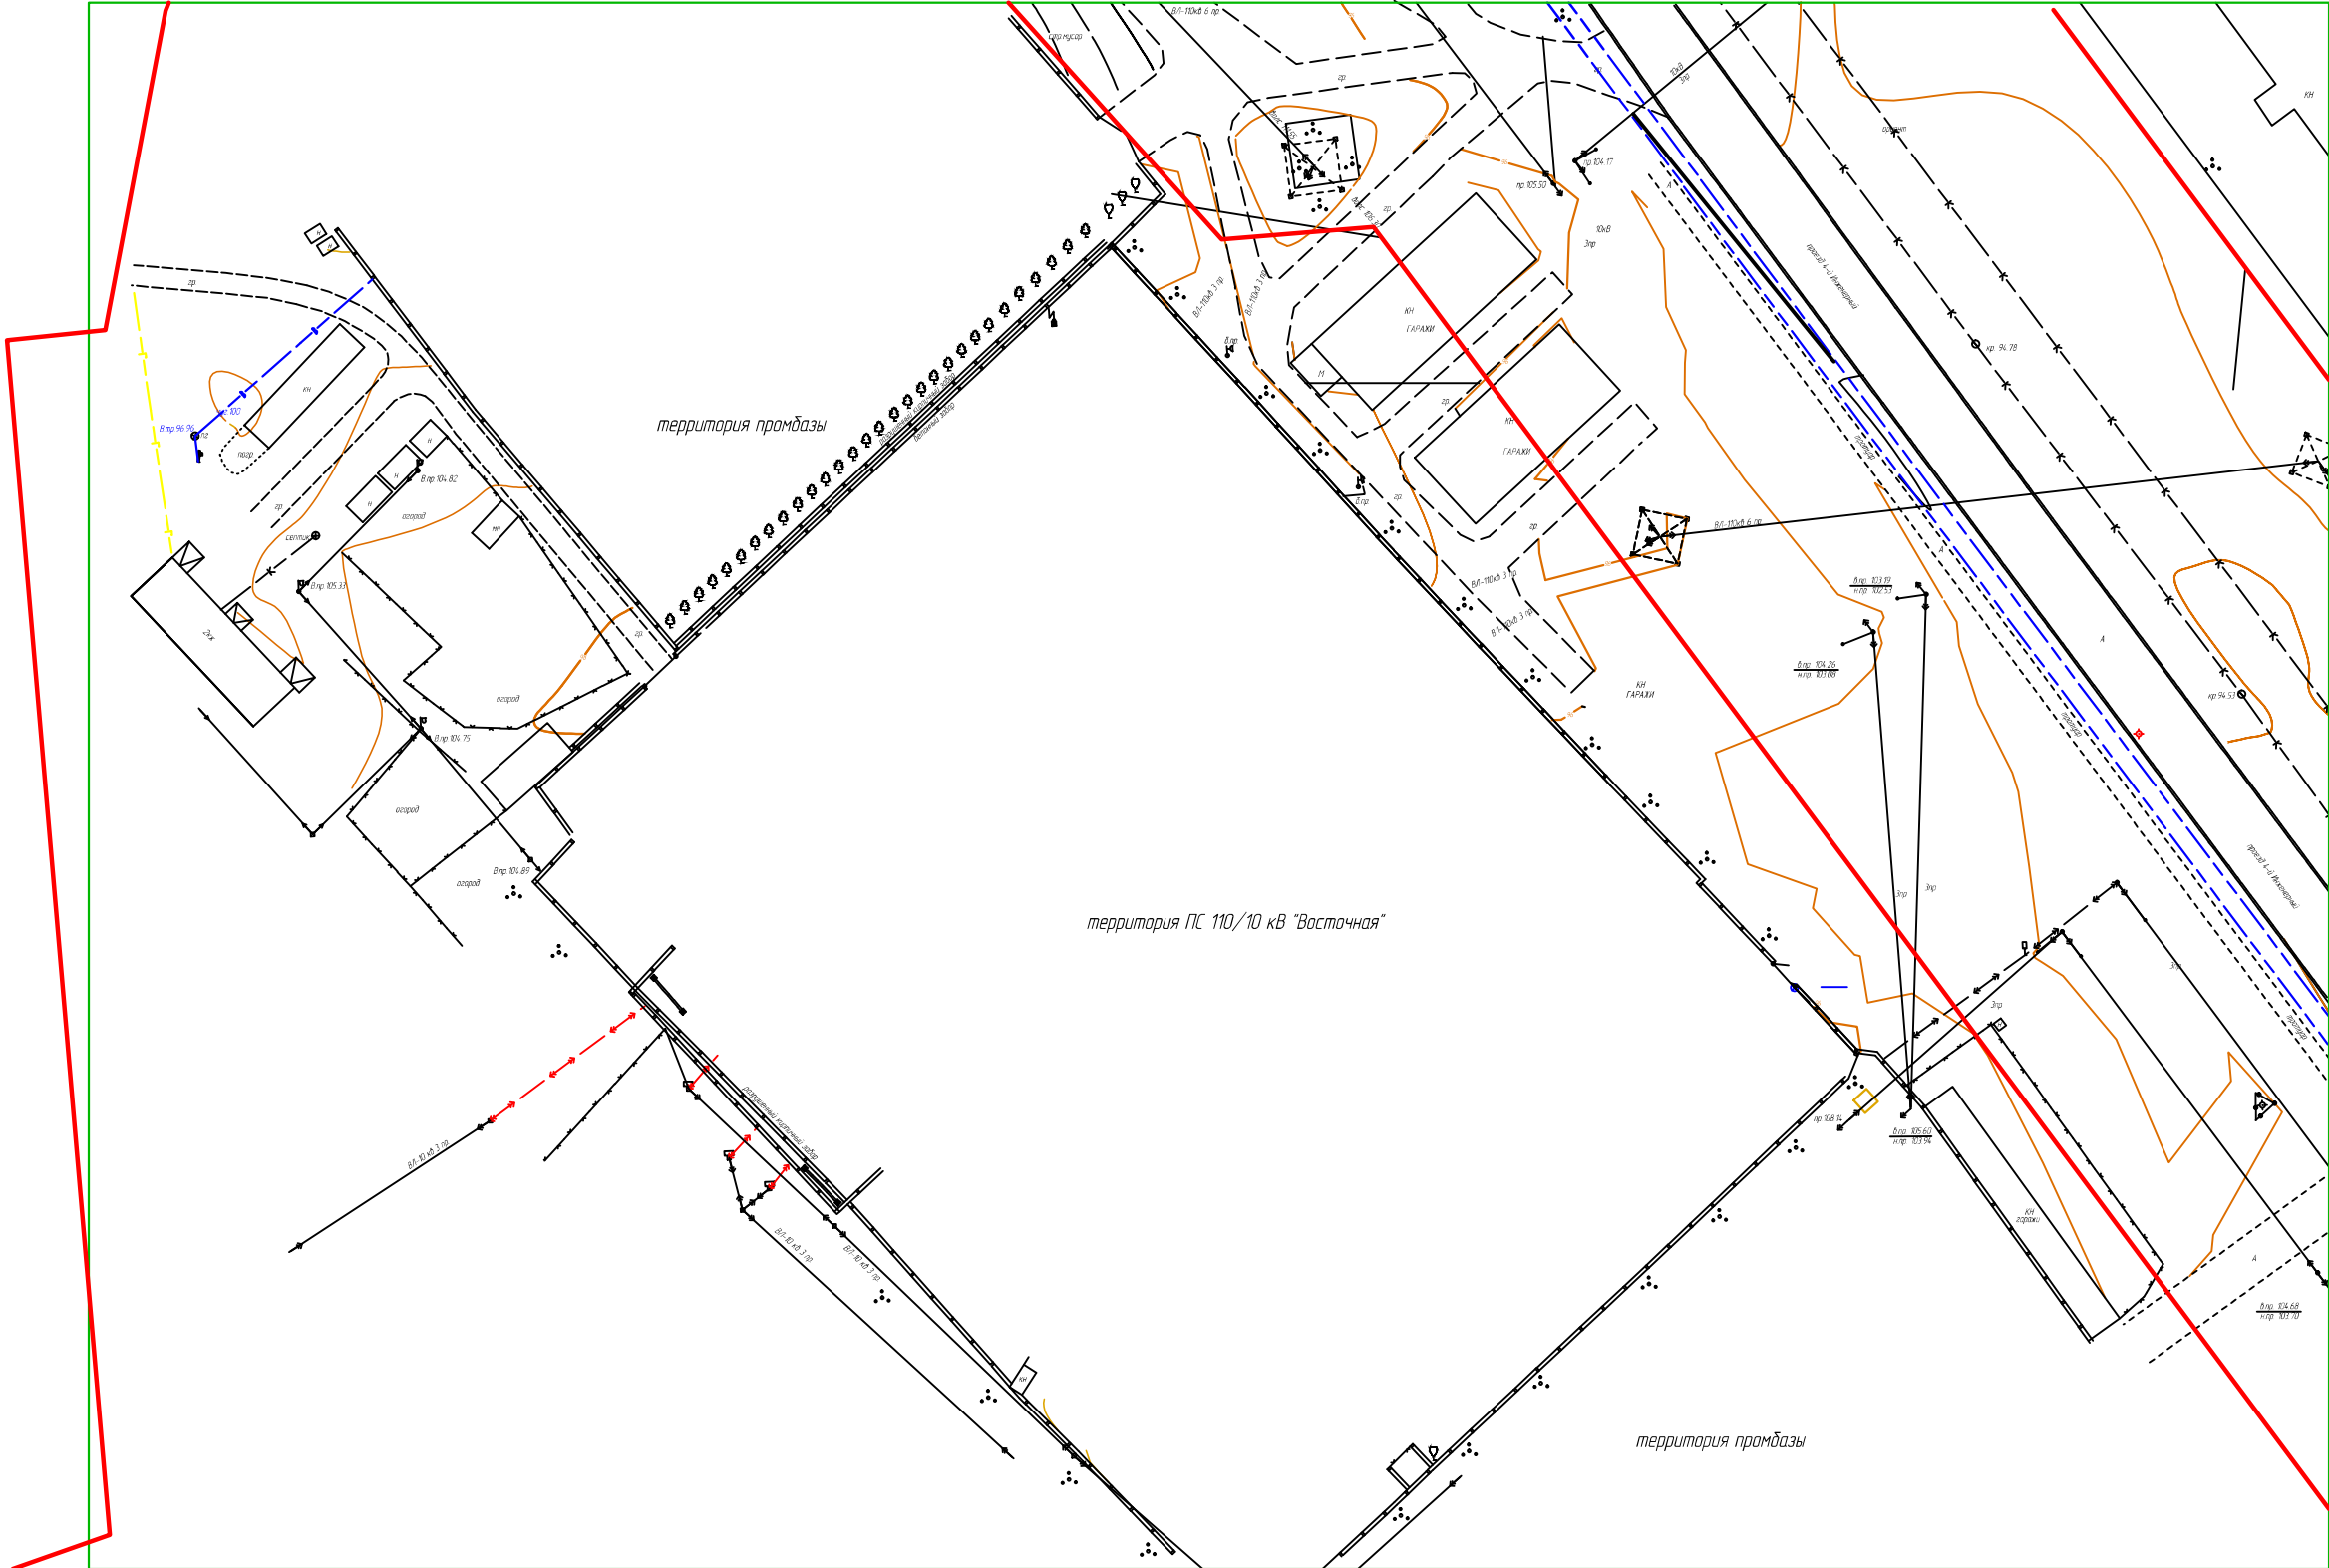

Условные обозначения:

— — — — — красные линии, утвержденные в составе проекта планировки территории

— — — — — граница проектируемой территории

						Ульяновская область, г. Ульяновск		
						Филиал ПАО "МРСК Волги" – "Ульяновские распределительные сети", г. Ульяновск		
Изм.	Кол. уч.	Лист	№ док.	Подп.	Дата	Строительство подъездной автомобильной дороги к ПС 110/10 кВ "Восточная" со стороны 4-го Инженерного проезда в Заволжском районе г. Ульяновска	Стадия	Лист
Разраб.		Фалевский		Б.В.	08.2016		П	1
Проверил		Лесникова		Л.В.	08.2016	Чертеж линий отступа от красных линий в целях определения места допустимого размещения зданий, строений, сооружений М 1:1000		
						ООО "Северэнергопроект"		
						Формат А3		

Согласовано				Взам. инв. №	Подп. и дата	Инв. № подл.
Н.контр.						
Провер.						
Изм. внес						