



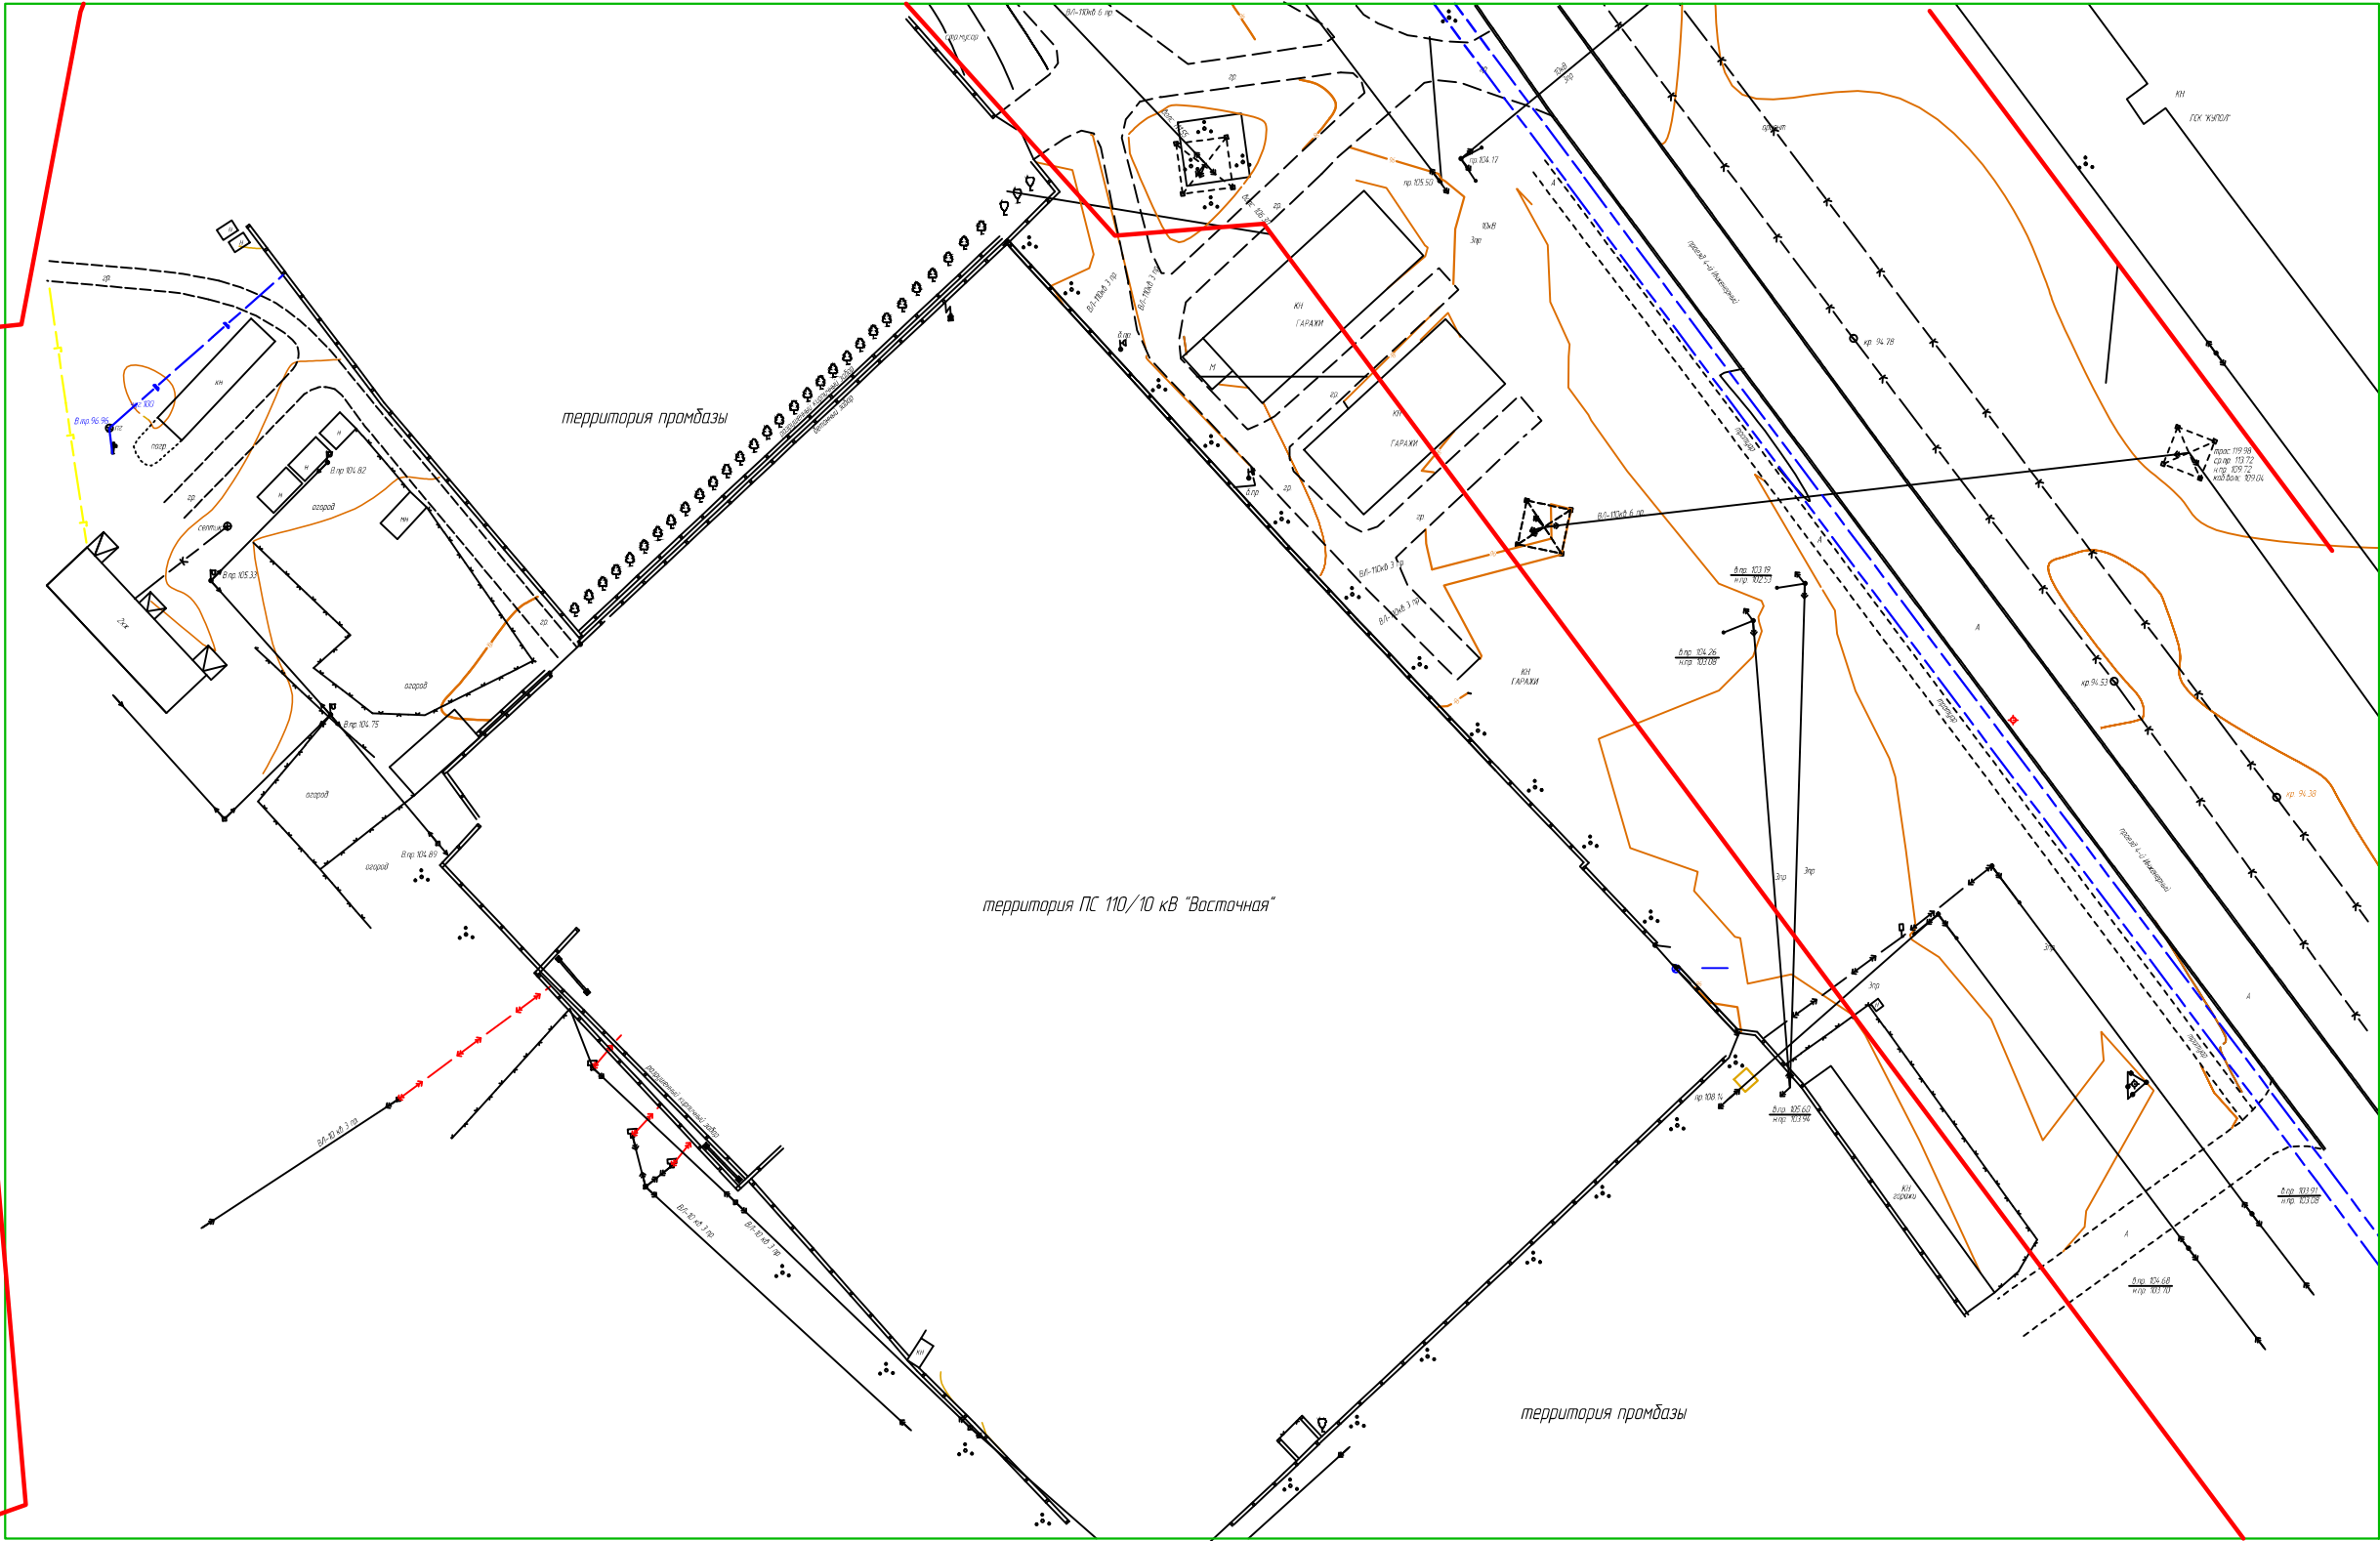

Проект межевания территории линейного объекта "Строительство подъездной автомобильной дороги к ПС 110/10 кВ "Восточная" со стороны 4-го Инженерного проезда в Заволжском районе г. Ульяновска"

Приложение № 8  
к постановлению администрации  
города Ульяновска  
от \_\_\_\_\_ № \_\_\_\_\_

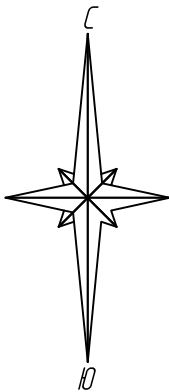

Примечание: Зоны действия публичных сервитутов в границах проектируемой территории отсутствуют

- Условные обозначения:
- красные линии, утвержденные в составе проекта планировки территории
  - граница проектируемой территории

						Ульяновская область , г.Ульяновск			
						Филиал ПАО "МРСК Волги " – "Ульяновские распределительные сети ", г.Ульяновск			
Изм.	Кол. уч.	Лист	№ док.	Подп.	Дата				
Разраб.		Фалевский			08.2016	Строительство подъездной автомобильной дороги к ПС 110/10 кВ "Восточная " со стороны 4–го Инженерного проезда в Заволжском районе г. Ульяновска "	Стадия	Лист	Листов
Проверил		Лесникова			08.2016		П	1	1
						Чертеж границ действия зон публичных сервитутов М 1:1000	ООО "Северэнергопроект "		