


Проект межевания территории линейного объекта "Строительство водопровода к ПС 110/10 кВ "Восточная"
от существующего водопровода Д 100 мм, проложенного по 3-му пер. Светлому, в районе жилого дома
№10 в Заволжском районе г. Ульяновска"

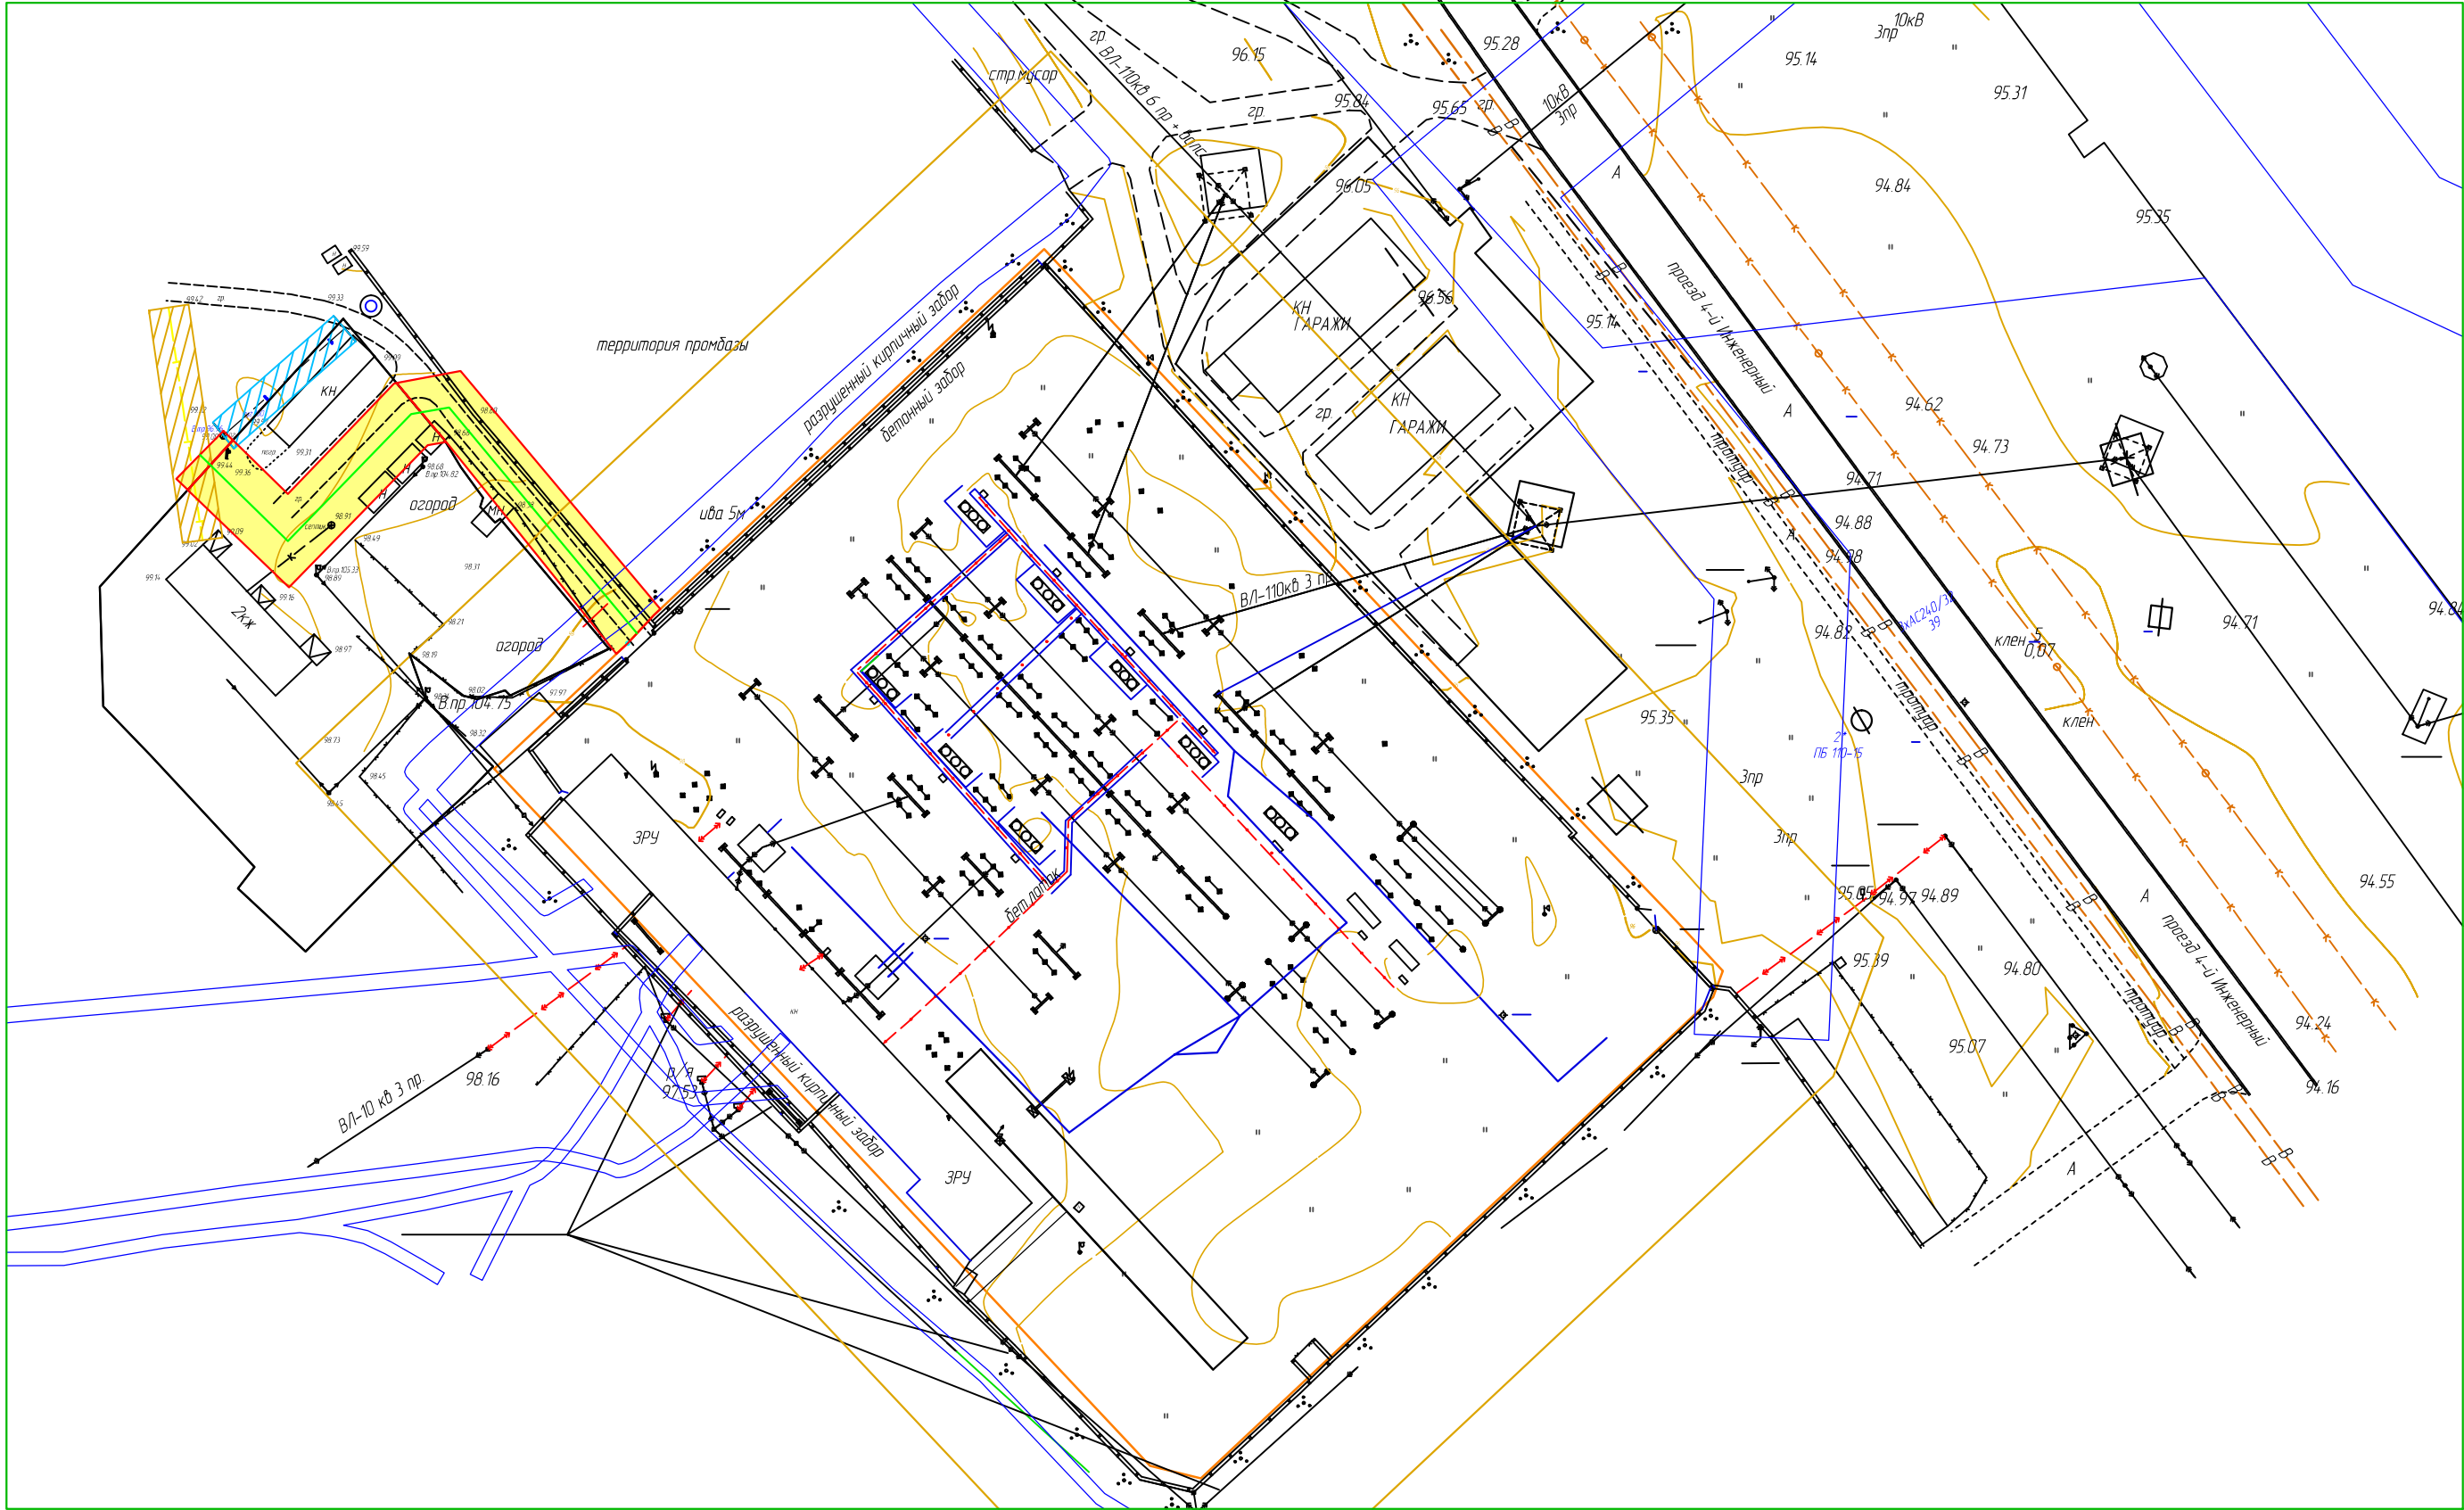

Условные обозначения:

- граница зоны планируемого к размещению объекта
- существующая часть границы земельного участка, сведения о которой содержатся в ГКН
- граница кадастрового квартала
- охранная зона проектируемого водопровода
- охранная зона газопровода
- охранная зона водопровода
- ось проектируемого водопровода
- граница охранной зоны ВЛ, сведения о которой содержатся в ГКН
- граница охранной зоны ПС 110/10 кВ "Восточная", сведения о которой содержатся в ГКН
- линии, обозначающие дороги, улицы проезды
- граница проектируемой территории

						Ульяновская область, г. Ульяновск			
						Филиал ПАО "МРСК Волги" - "Ульяновские распределительные сети", г. Ульяновск			
Изм	Кол. уч.	Лист	№ док.	Подп.	Дата	Строительство водопровода к ПС 110/10 кВ "Восточная" от существующего водопровода Д 100 мм, проложенного по 3-му пер. Светлому, в районе жилого дома № 10 в Заволжском районе г. Ульяновска"	Стадия	Лист	Листов
Разраб.		Фалевский		<i>Фалевский</i>	10.2016		П	1	1
Проверил		Лесникова		<i>Лесникова</i>	10.2016				
						Чертеж границ зон с особыми условиями использования территорий М 1:1000	ООО "Северэнергопроект"		
						Копировал _____			Формат А2