


Проект межевания территории линейного объекта " Строительство водопровода к ПС 110/10 кВ "Восточная"
от существующего водопровода Д 100 мм, проложенного по 3- му пер.Светлому, в районе жилого дома
№10 в Заволжском районе г. Ульяновска "

Приложение № 5 фрагмент 1
к постановлению администрации
города Ульяновска
от _____ № _____

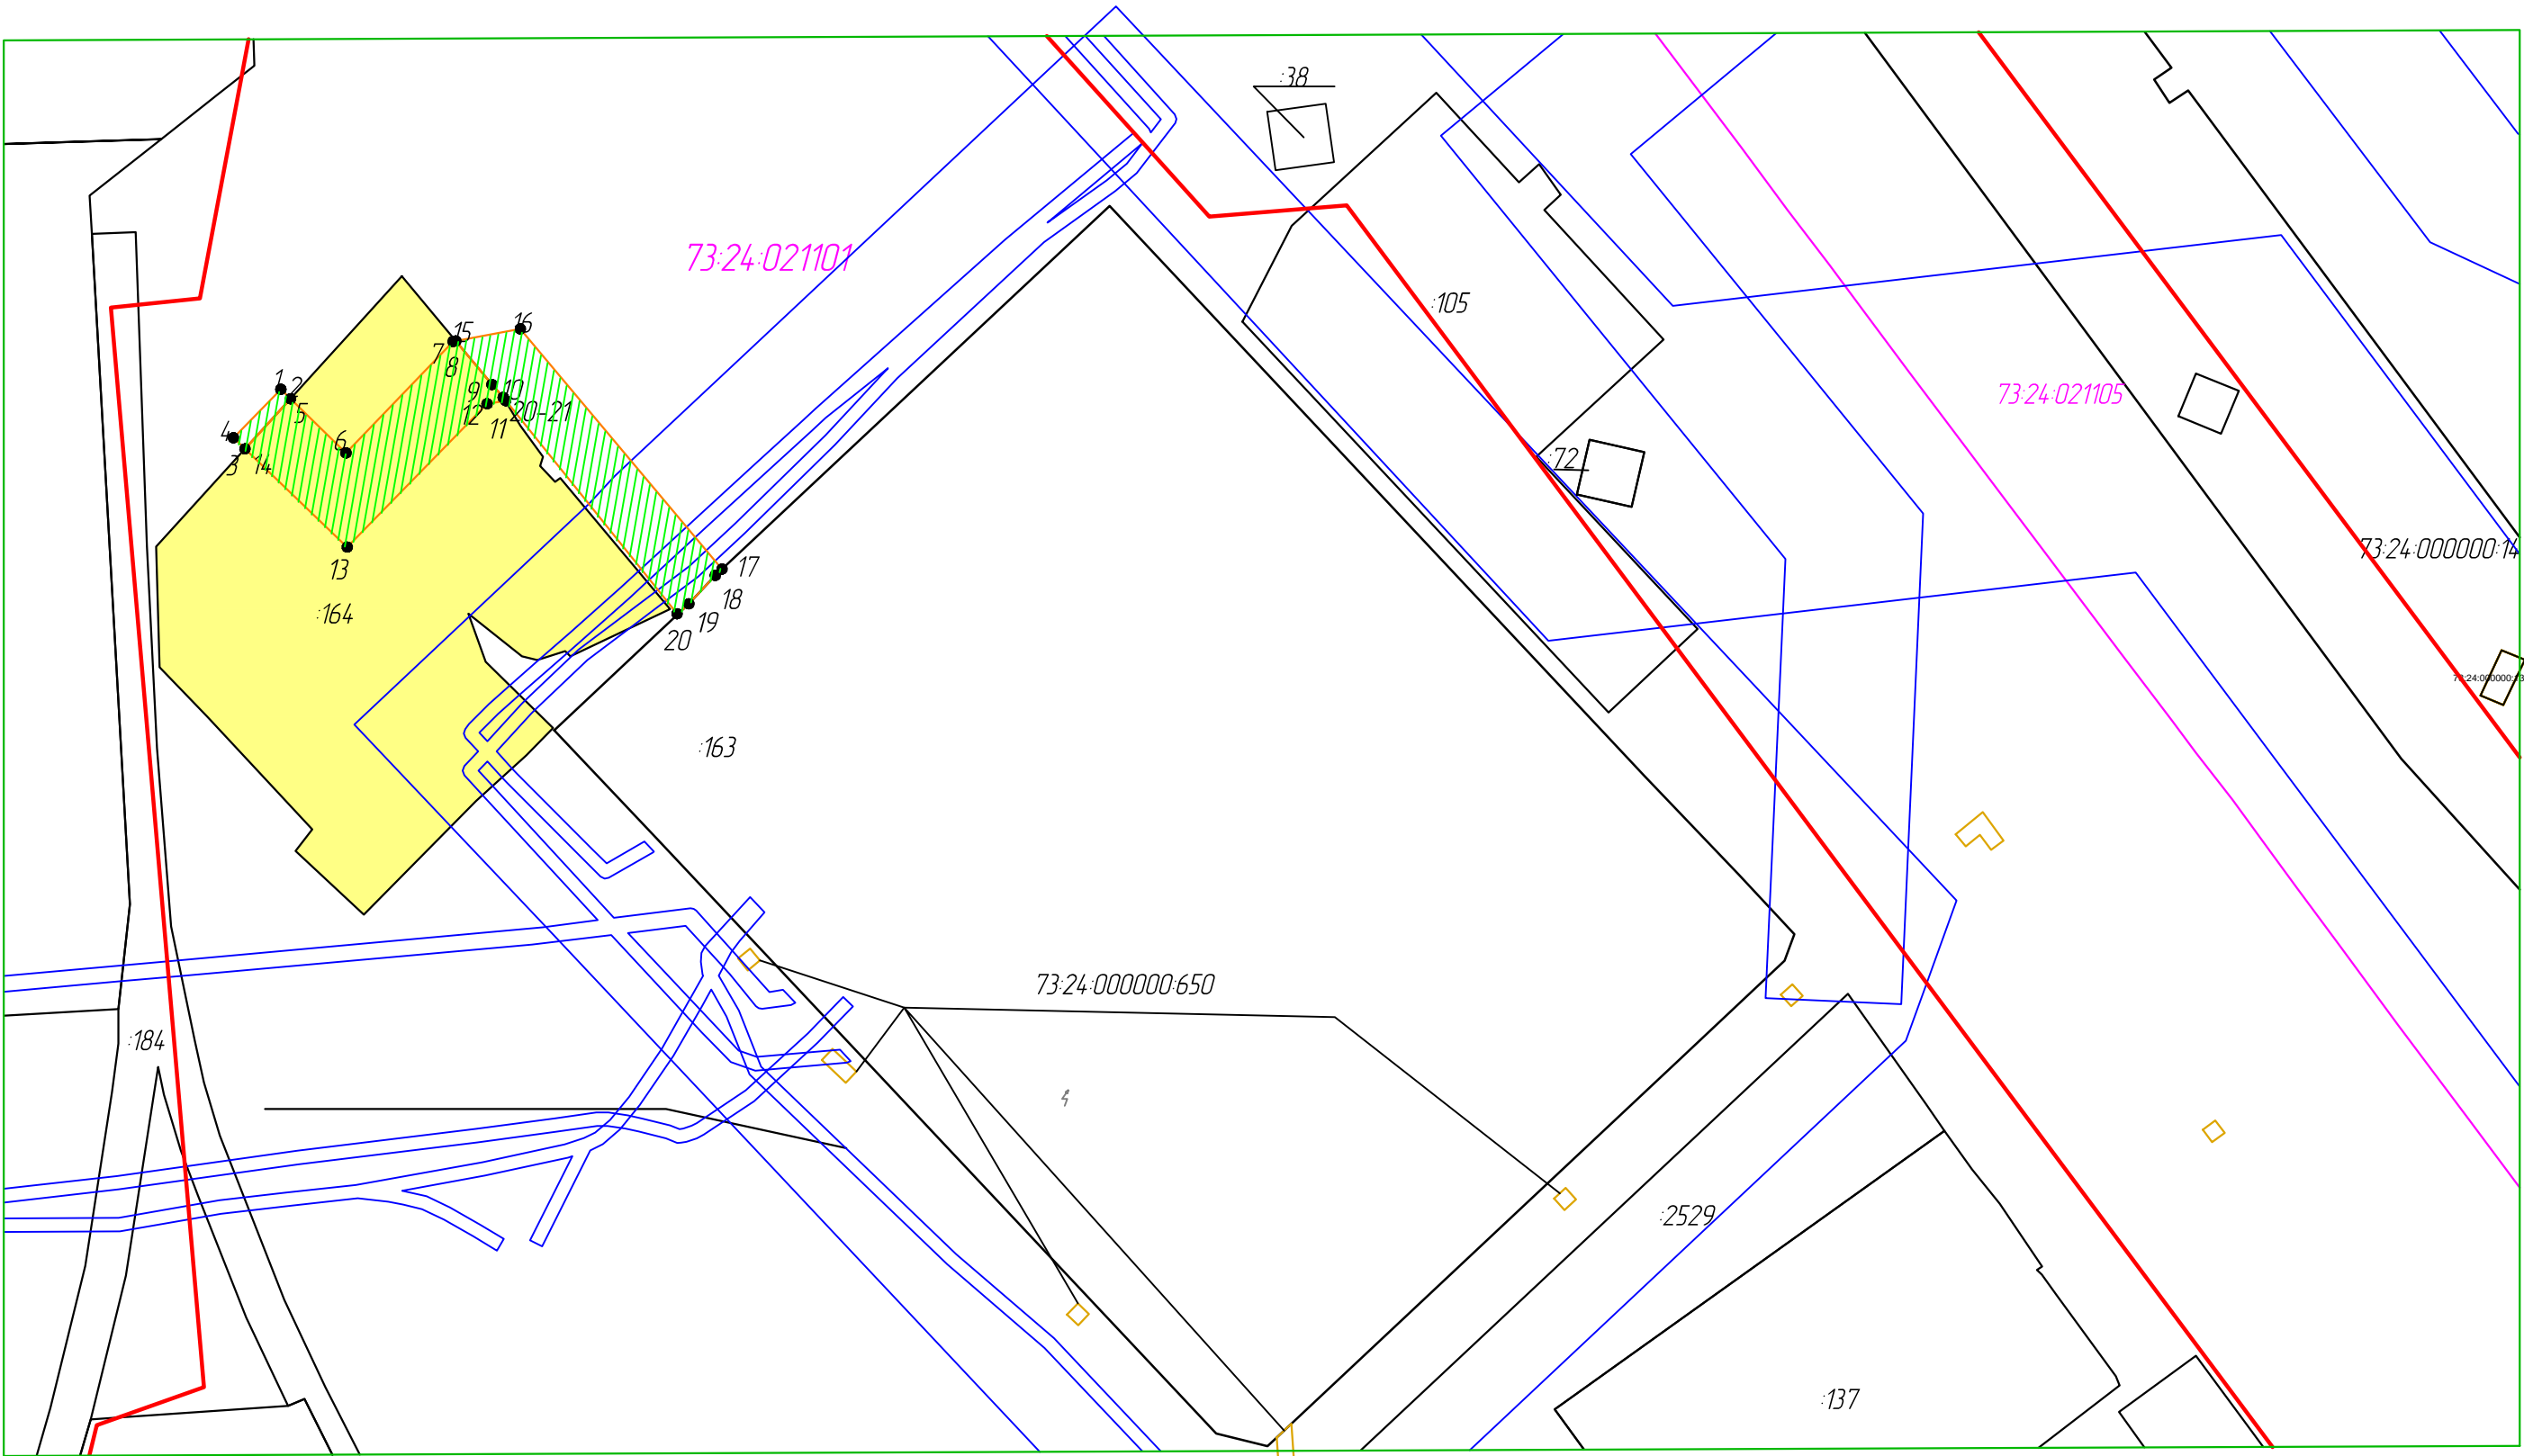

- Условные обозначения:
- граница зоны планируемого к размещению объекта
 - существующая часть границы, сведения о которой содержатся в ГКН
 - граница кадастрового квартала
 - граница проектируемой охранной зоны водопровода
 - 1 — номер характерной точки границы образуемого земельного участка
 - 3У 1 — обозначение образуемого земельного участка
 - граница охранной зоны, сведения о которой содержатся в ГКН
 - 73-24-021101 — номер кадастрового квартала
 - :163 — кадастровый номер земельного участка
 - красные линии, утвержденные в составе проекта планировки территории
 - изменяемые земельные участки, на которых формируются земельные участки, путем раздела с сохранением исходного в измененных границах или образованием части земельного участка

:3У1		
Площадь 21.66 кв.м		
Номер точки	Координаты	
	X	Y
1	510683,83	2268607,83
2	510682,44	2268609,25
3	510675,05	2268602,53
4	510676,68	2268600,84
1	510683,83	2268607,83

:3У2		
Площадь 435.40		
Номер точки	Координаты	
	X	Y
5	510682,43	2268609,26
6	510674,44	2268617,44
7	510690,89	2268633,24
8	510690,96	2268633,63
9	510684,54	2268638,96
10	510682,63	2268640,63
11	510682,14	2268640,92
12	510681,69	2268638,25
13	510660,54	2268617,62
14	510675,03	2268602,54
5	510682,43	2268609,26

:3У3		
Площадь 432.37		
Номер точки	Координаты	
	X	Y
15	510690,96	2268633,64
16	510692,75	2268643,15
17	510657,30	2268672,91
18	510656,36	2268671,91
19	510652,17	2268668,02
20	510650,61	2268666,36
21	510682,16	2268641,00
22	510682,15	2268640,93
10	510682,63	2268640,63
15	510690,96	2268633,64

Примечание :
1. Разрешенное использование образуемых земельных участков (частей земельных участков) – Объекты инженерной инфраструктуры ;
2. Категория земель – Земли населенных пунктов

Ульяновская область, г. Ульяновск					
Филиал ПАО "МРСК Волги" – "Ульяновские распределительные сети", г. Ульяновск					
Изм.	Кол. уч.	Лист	№ док.	Подп.	Дата
Разраб.		Фалевский			10.2016
Проверил		Лесникова			10.2016
Строительство водопровода к ПС 110/ 10 кВ "Восточная" от существующего водопровода Д 100 мм, проложенного по 3- му пер. Светлому, в районе жилого дома № 10 в Заволжском районе г. Ульяновска "					
Чертеж границ образуемых и изменяемых земельных участков на кадастровом плане территории М 1:1000					
			Статия	Лист	Листов
			П	1	1
			ООО "Северэнергoproект"		