



Проект межевания территории линейного объекта "Строительство водопровода к ПС 110/10 кВ "Восточная" от существующего водопровода Д 100 мм, проложенного по 3-му пер. Светлому, в районе жилого дома №10 в Заволжском районе г. Ульяновска"

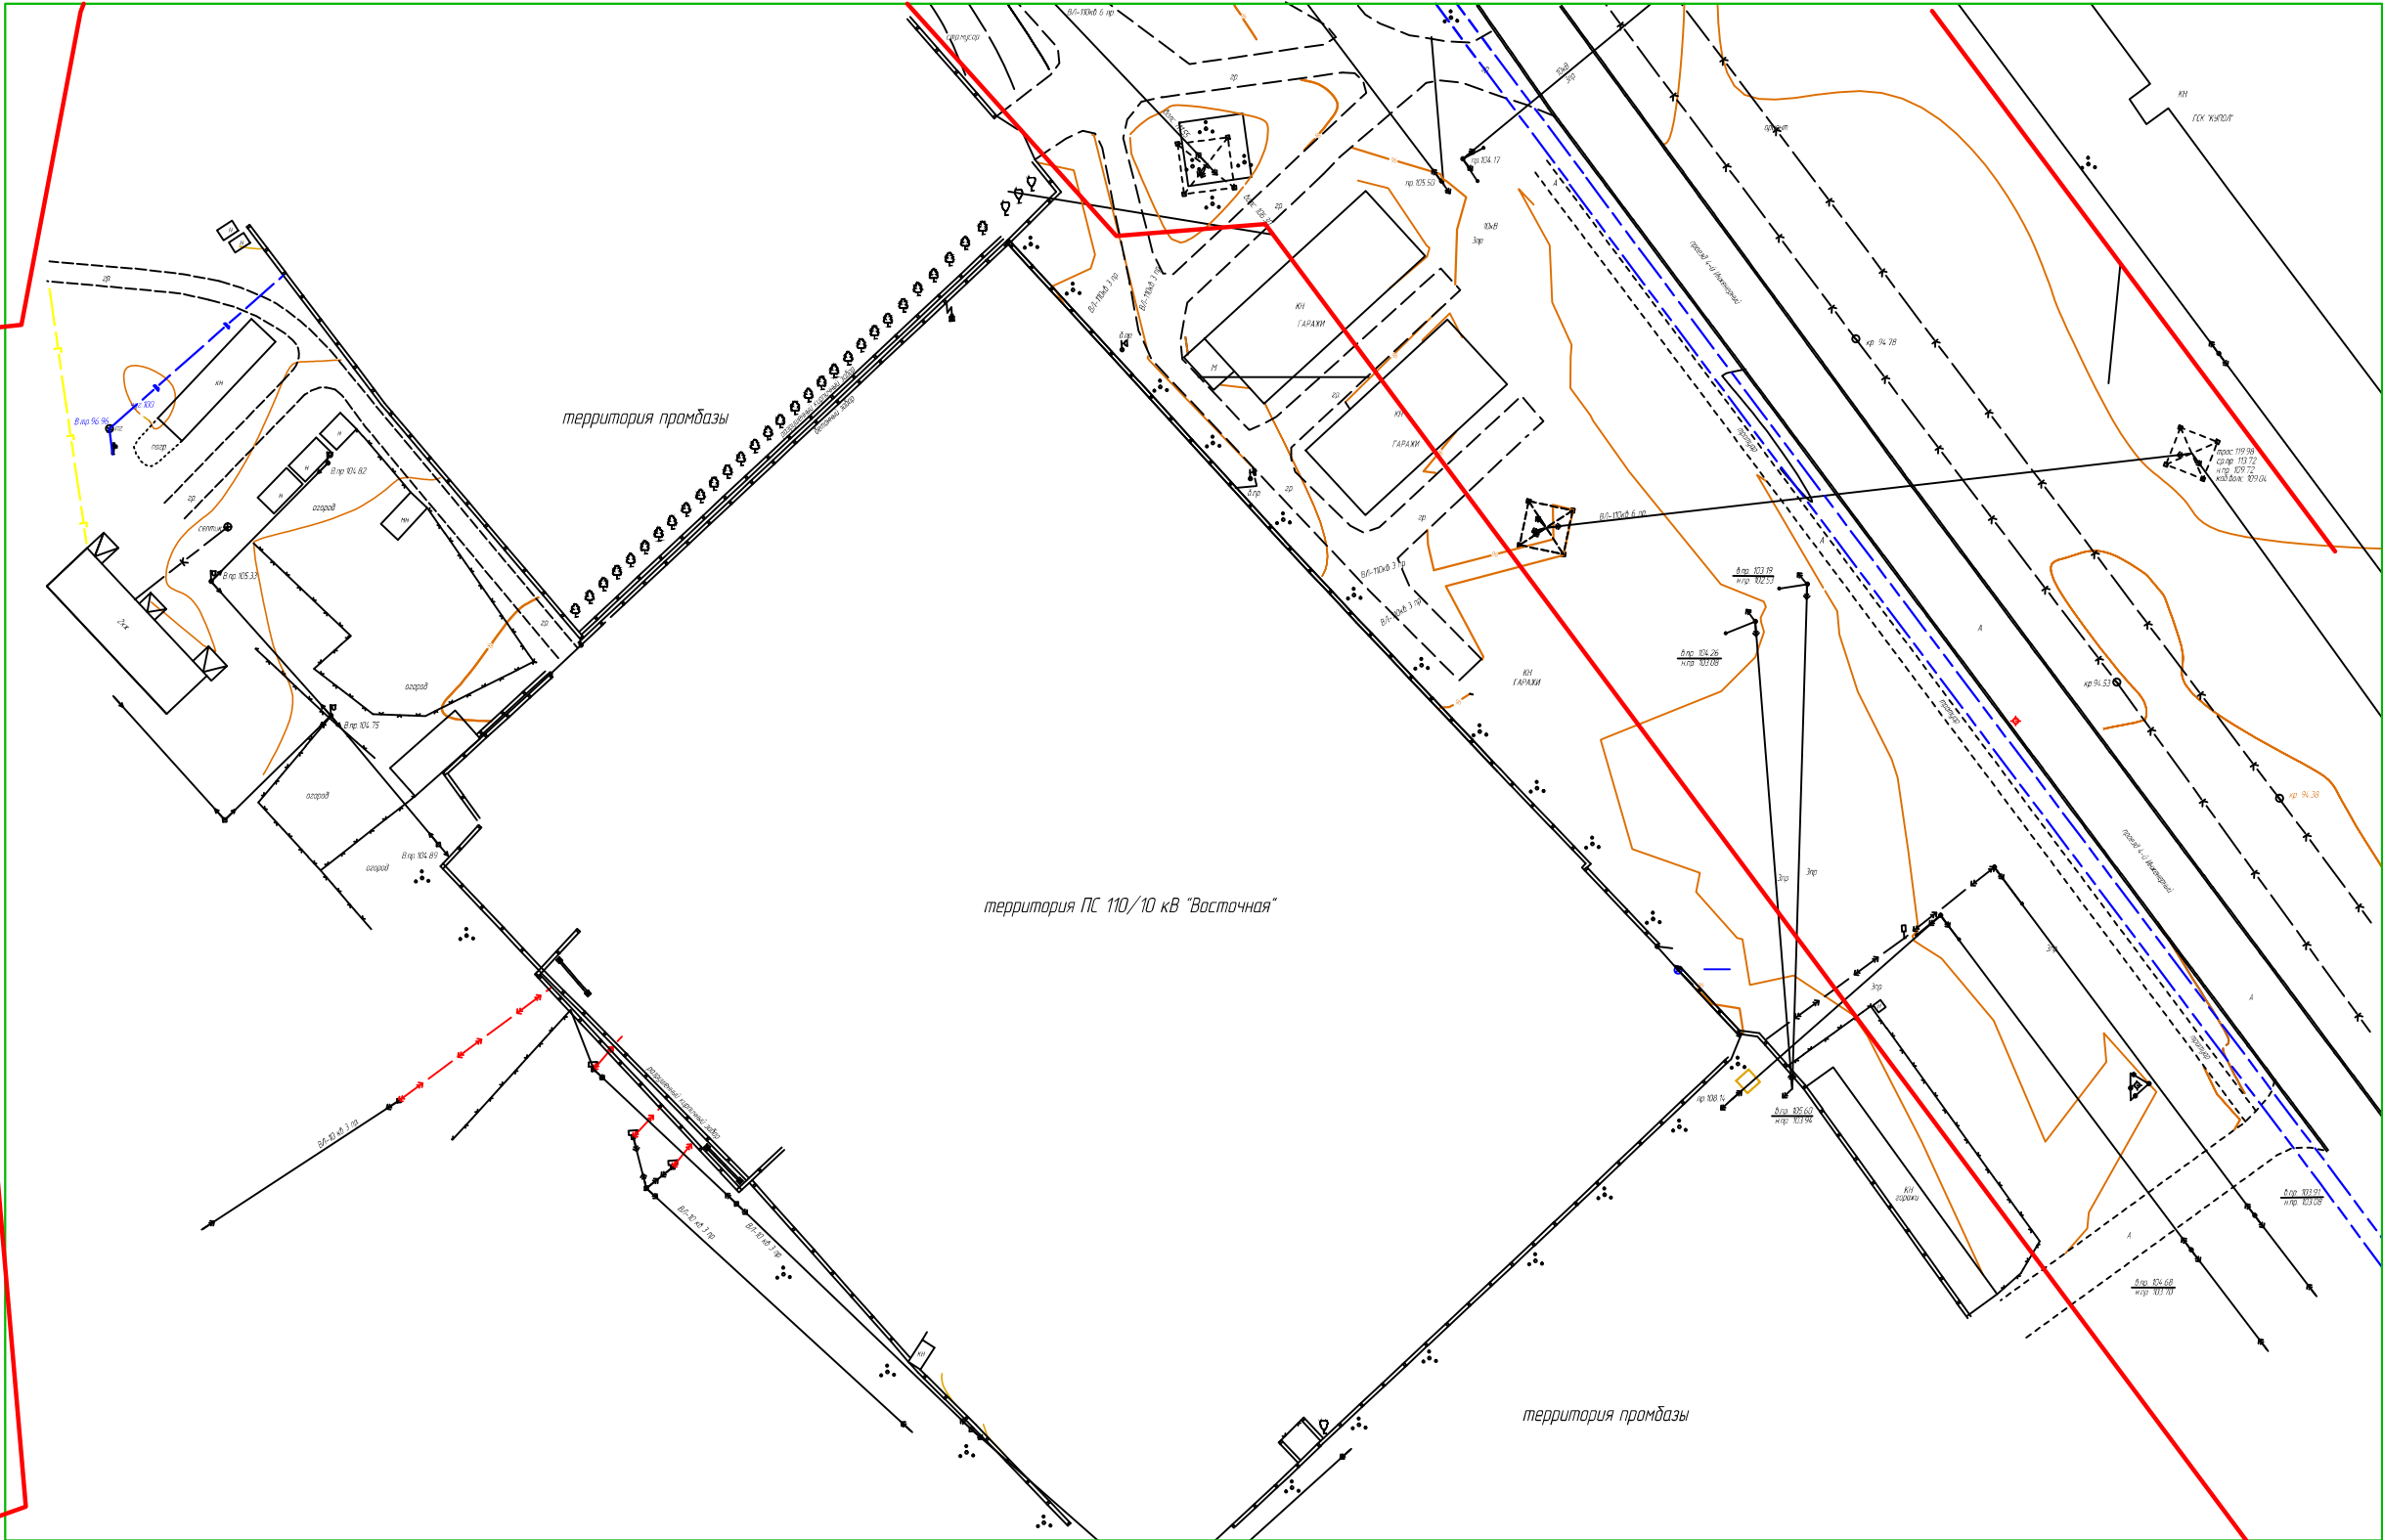

Приложение № 8  
к постановлению администрации  
города Ульяновска  
от \_\_\_\_\_ № \_\_\_\_\_

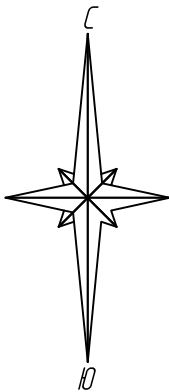

Примечание: Зоны действия публичных сервитутов в границах проектируемой территории отсутствуют

Условные обозначения:

- красные линии, утвержденные в составе проекта планировки территории
- граница проектируемой территории

						Ульяновская область, г. Ульяновск			
						Филиал ПАО "МРСК Волги" – "Ульяновские распределительные сети", г. Ульяновск			
Изм.	Кол. уч.	Лист	№ док.	Подп.	Дата	Строительство водопровода к ПС 110/ 10 кВ "Восточная" от существующего водопровода Д 100 мм, проложенного по 3-му пер. Светлому, в районе жилого дома № 10 в Заволжском районе г. Ульяновска	Стадия	Лист	Листов
Разраб.		Фалевский			08.2016		П	1	1
Проверил		Лесникова			08.2016	Чертеж границ действия зон публичных сервитутов М 1:1000	ООО "Северэнергопроект"		