

:ЗУ1		
Номер точки	Координаты	
	X	Y
1	510683,83	2268607,83
2	510682,44	2268609,25
3	510675,05	2268602,53
4	510676,68	2268600,84
1	510683,83	2268607,83

:ЗУ2		
Номер точки	Координаты	
	X	Y
5	510682,43	2268609,26
6	510674,44	2268617,44
7	510690,89	2268633,24
8	510690,96	2268633,63
9	510684,54	2268638,96
10	510682,63	2268640,63
11	510682,14	2268640,92
12	510681,69	2268638,25
13	510660,54	2268617,62
14	510675,03	2268602,54
5	510682,43	2268609,26

:ЗУ3		
Номер точки	Координаты	
	X	Y
15	510690,96	2268633,64
16	510692,75	2268643,15
17	510657,30	2268672,91
18	510656,36	2268671,91
19	510652,17	2268668,02
20	510650,61	2268666,36
21	510682,16	2268641,00
22	510682,15	2268640,93
10	510682,63	2268640,63
15	510690,96	2268633,64

Условные обозначения:

— граница зоны планируемого к размещению объекта

— существующая часть границы земельного участка, сведения о которой содержатся в ГКН


— граница кадастрового квартала

— граница охранной зоны ВЛ, сведения о которой содержатся в ГКН


— граница охранной зоны ПС 110/10 кВ "Восточная", сведения о которой содержатся в ГКН

73.24.021101 — номер кадастрового квартала


163 — кадастровый номер земельного участка

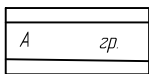

—линии, обозначающие дороги, улицы проезды

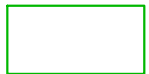

—граница проектируемой территории

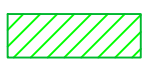


—охранная зона водопровода



—красные линии



—обозначение проектируемого объекта

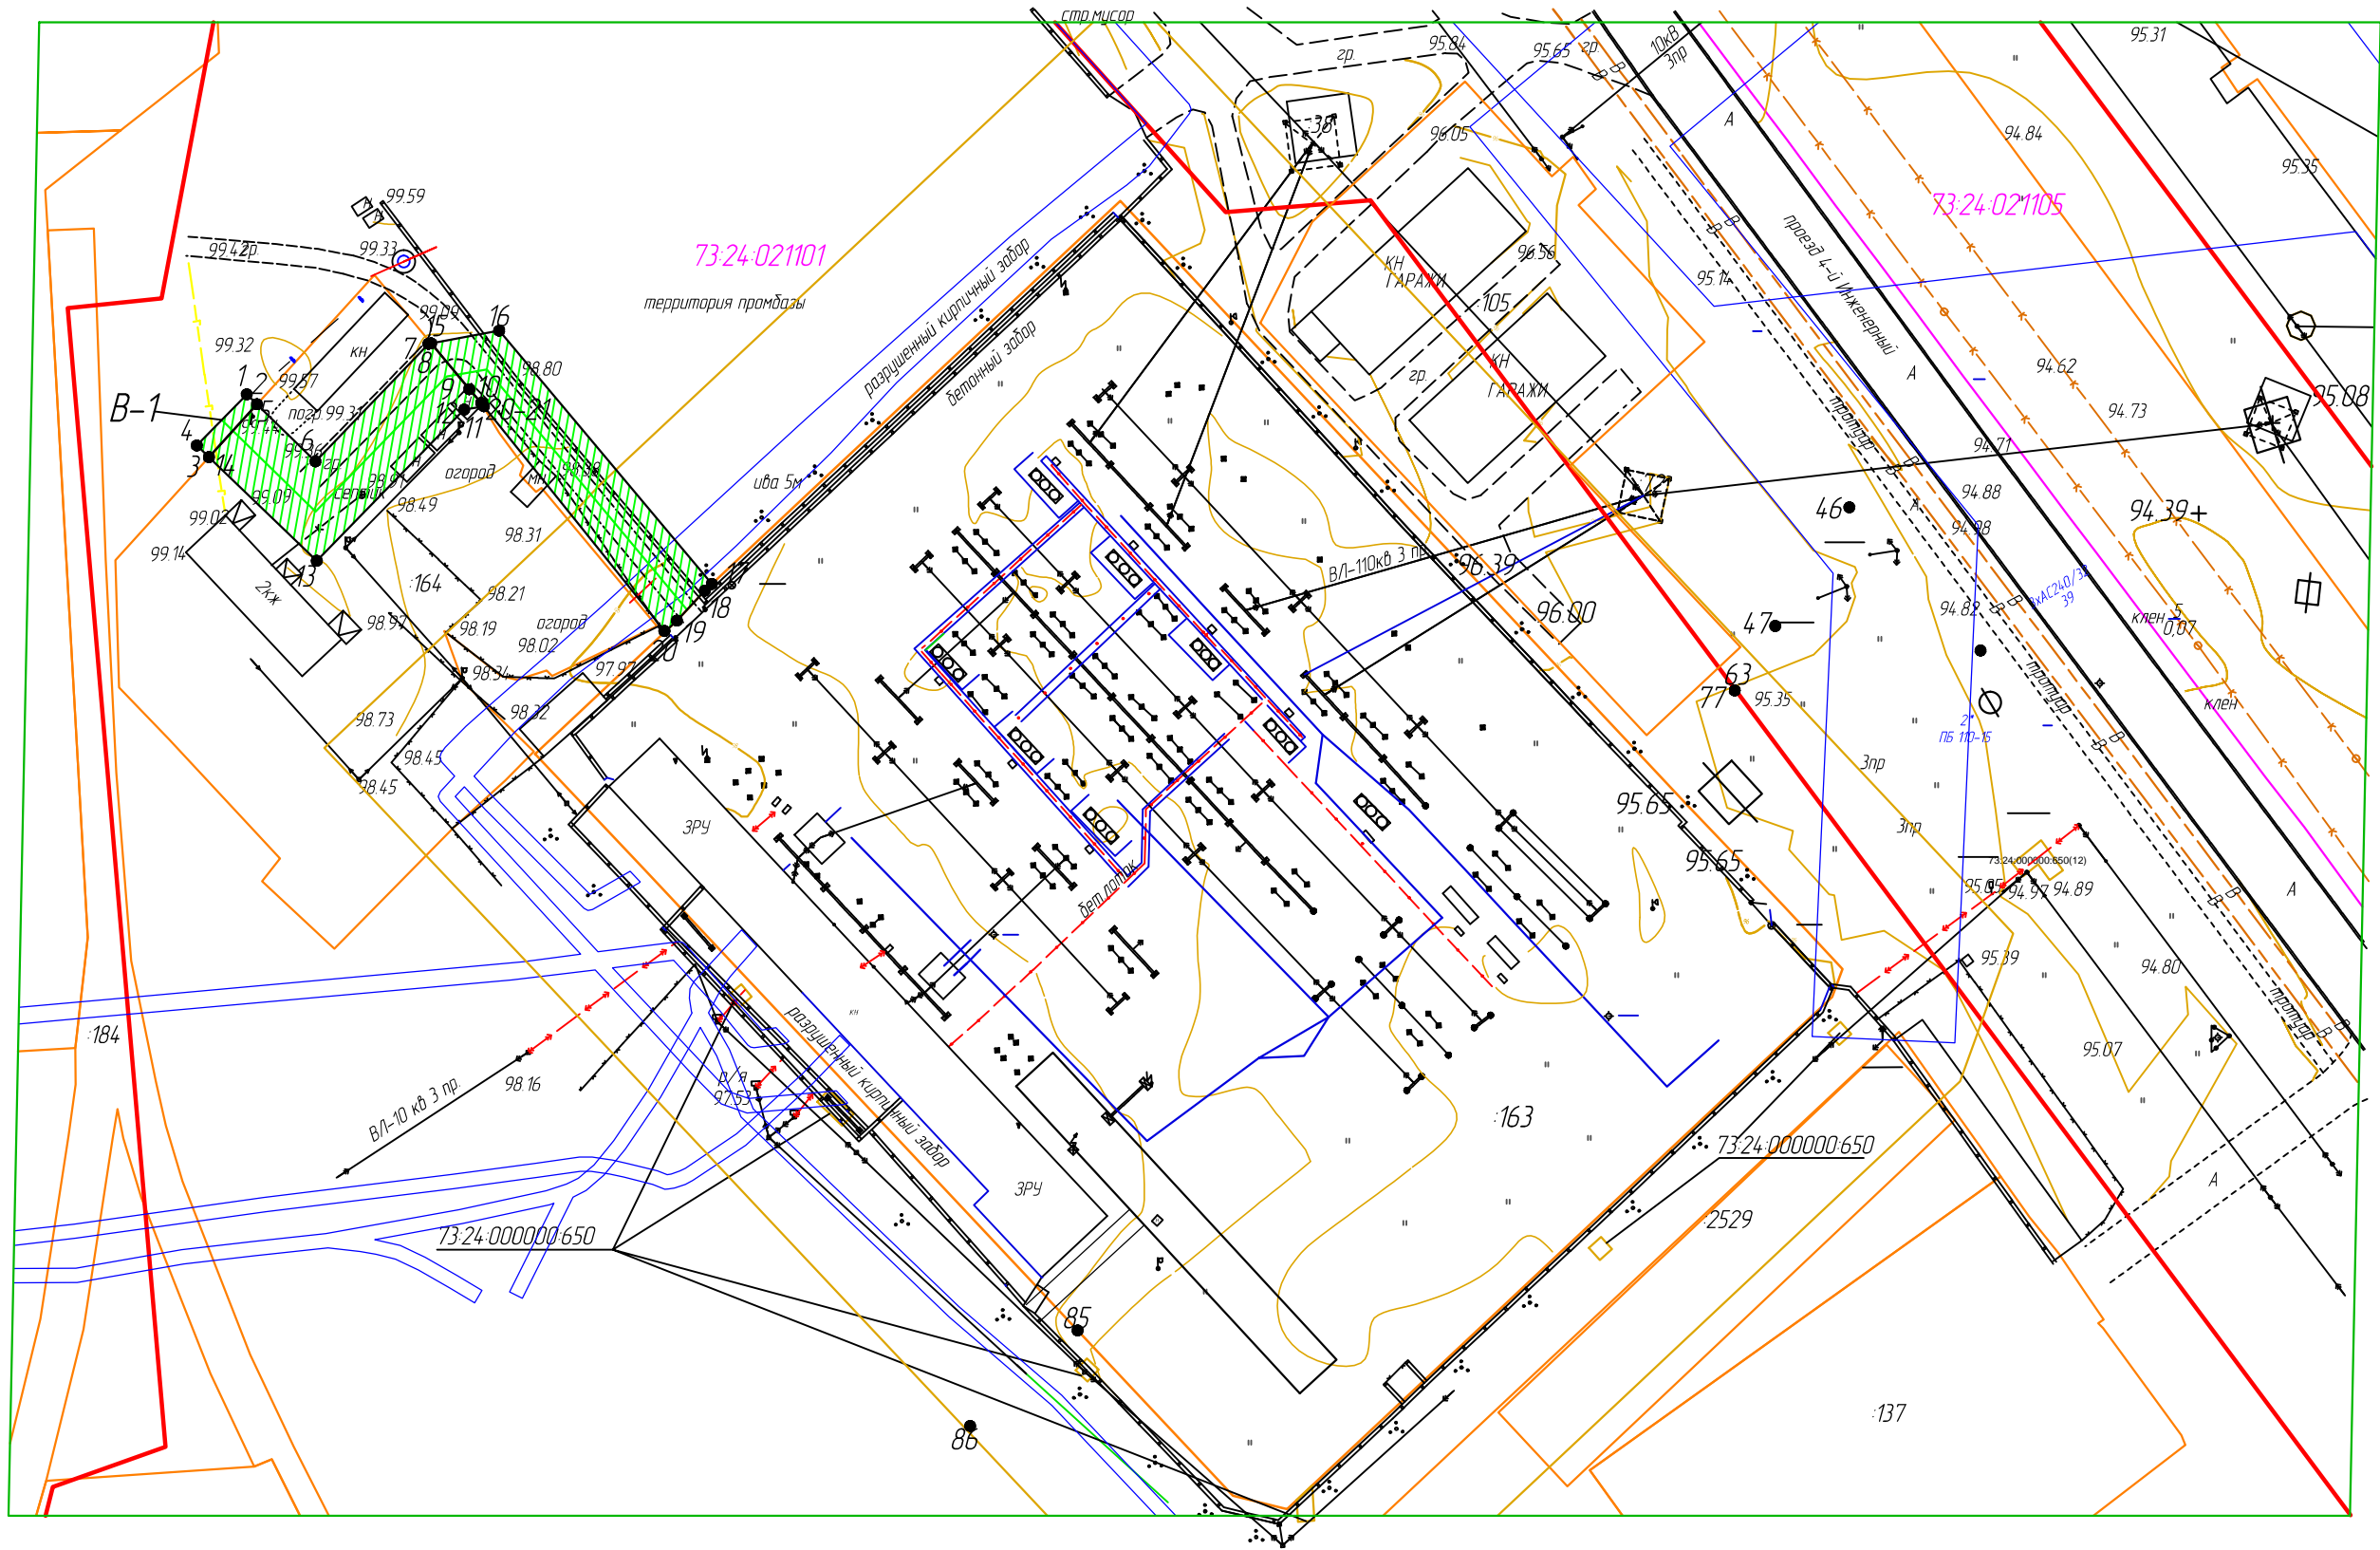

Примечание :

1. Зоны действия публичных сервитутов в границах проектируемой территории отсутствуют ;

2. Зоны планируемого размещения объектов социально -культурного и коммунально -бытового назначения в границах проектируемой территории отсутствуют ;

3. Проходы к водным объектам общего пользования и их береговым полосам в границах проектируемой территории отсутствуют ;

4. Зоны планируемого размещения объектов федерального и регионального значения , в границ проектируемой территории отсутствуют .

Ульяновская область , г. Ульяновск					
Строительство водопровода к ПС 110/ 10 кВ "Восточная " от существующего водопровода Д 100 мм, проложенного по 3- му пер. Светлому, в районе жилого дома № 10 в Заболжском районе г. Ульяновска "					
Изм.	Кол. уч.	Лист	№ док.	Подп.	Дата
Разраб.	Фалевский	Лист	№ док.	Подп.	Дата
Проверил	Лесникова	Лист	№ док.	Подп.	Дата
Основная часть проекта планировки				П	1
Чертеж планировки территории М 1:1000				ООО "Северэнергопроект"	