


Проект межевания территории линейного объекта "Строительство водопровода к ПС 110/10 кВ "Восточная" от существующего водопровода Д 100 мм, проложенного по 3-му пер. Светлому, в районе жилого дома №10 в Заволжском районе г. Ульяновска"

Приложение № 4
к постановлению администрации
города Ульяновска
от _____ № _____

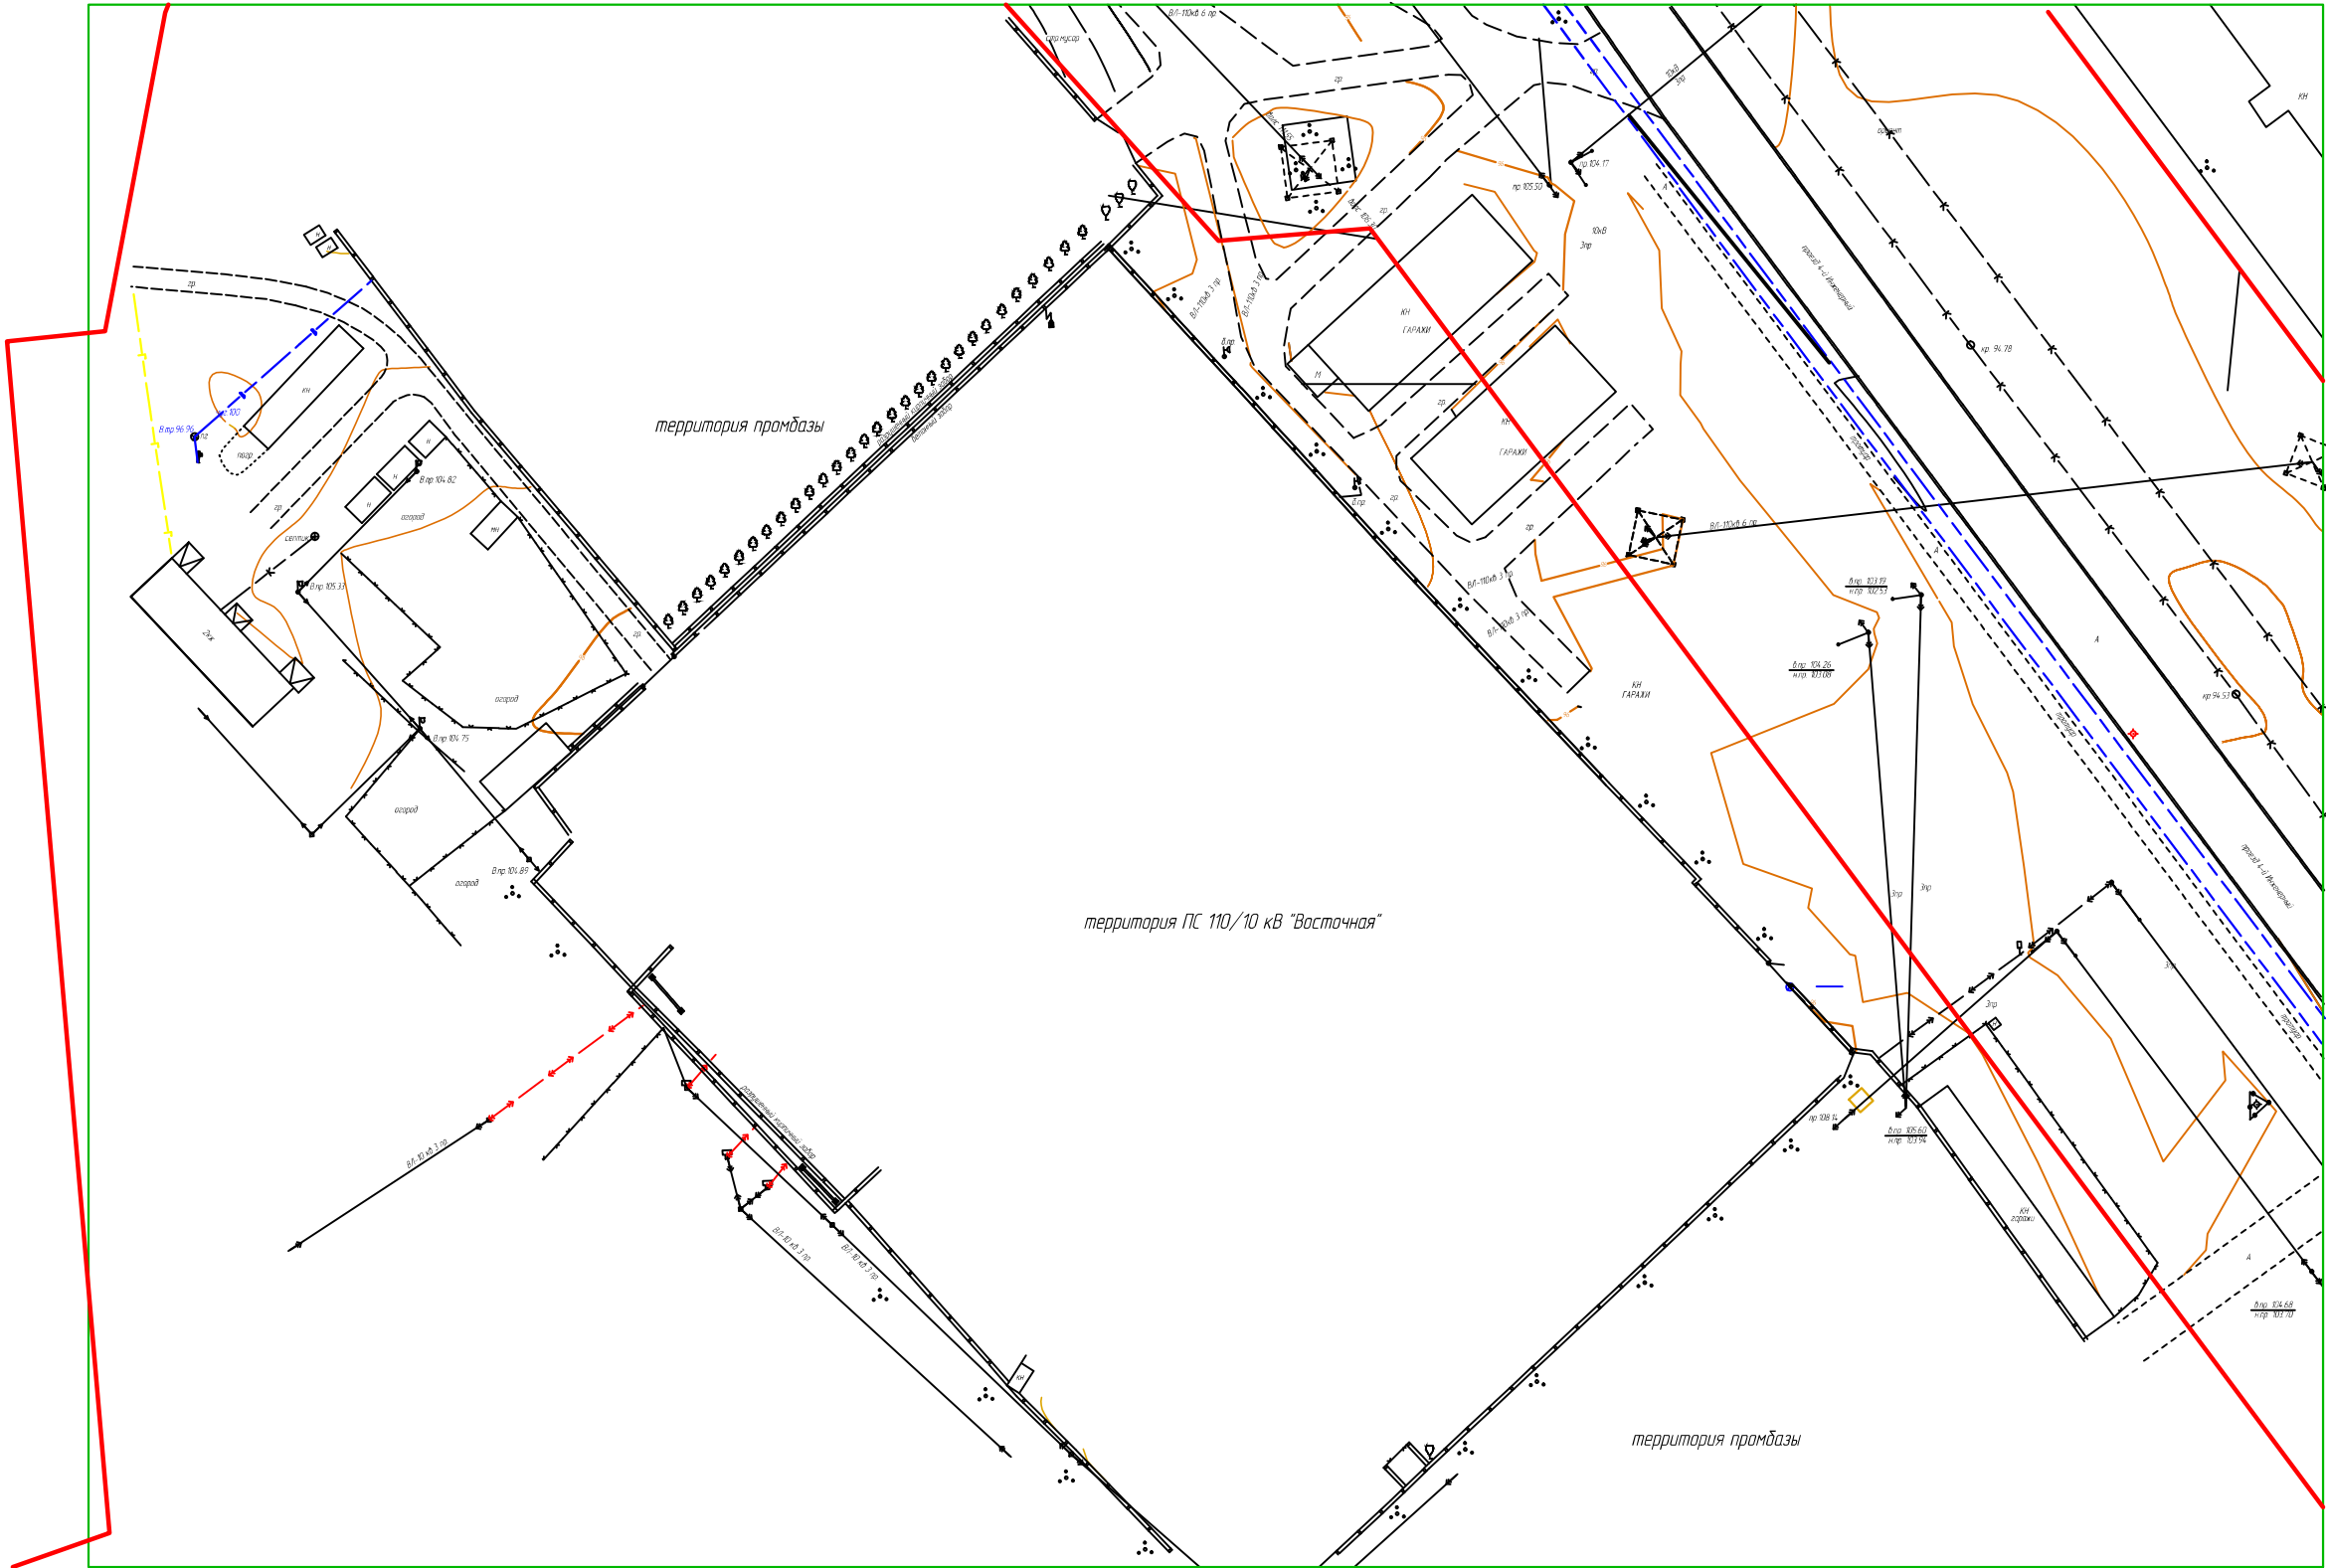

Условные обозначения:

— — — — — красные линии, утвержденные в составе проекта планировки территории

— — — — — граница проектируемой территории

						Ульяновская область, г. Ульяновск		
						Филиал ПАО "МРСК Волги" – "Ульяновские распределительные сети", г. Ульяновск		
						Стadia	Лист	Листов
						П	1	1
						ООО "Северэнергопроект"		