


Проект межевания территории линейного объекта "Строительство водопровода к ПС 110/10 кВ "Восточная" от существующего водопровода Д 100 мм, проложенного по 3-му пер. Светлому, в районе жилого дома №10 в Заволжском районе г. Ульяновска"

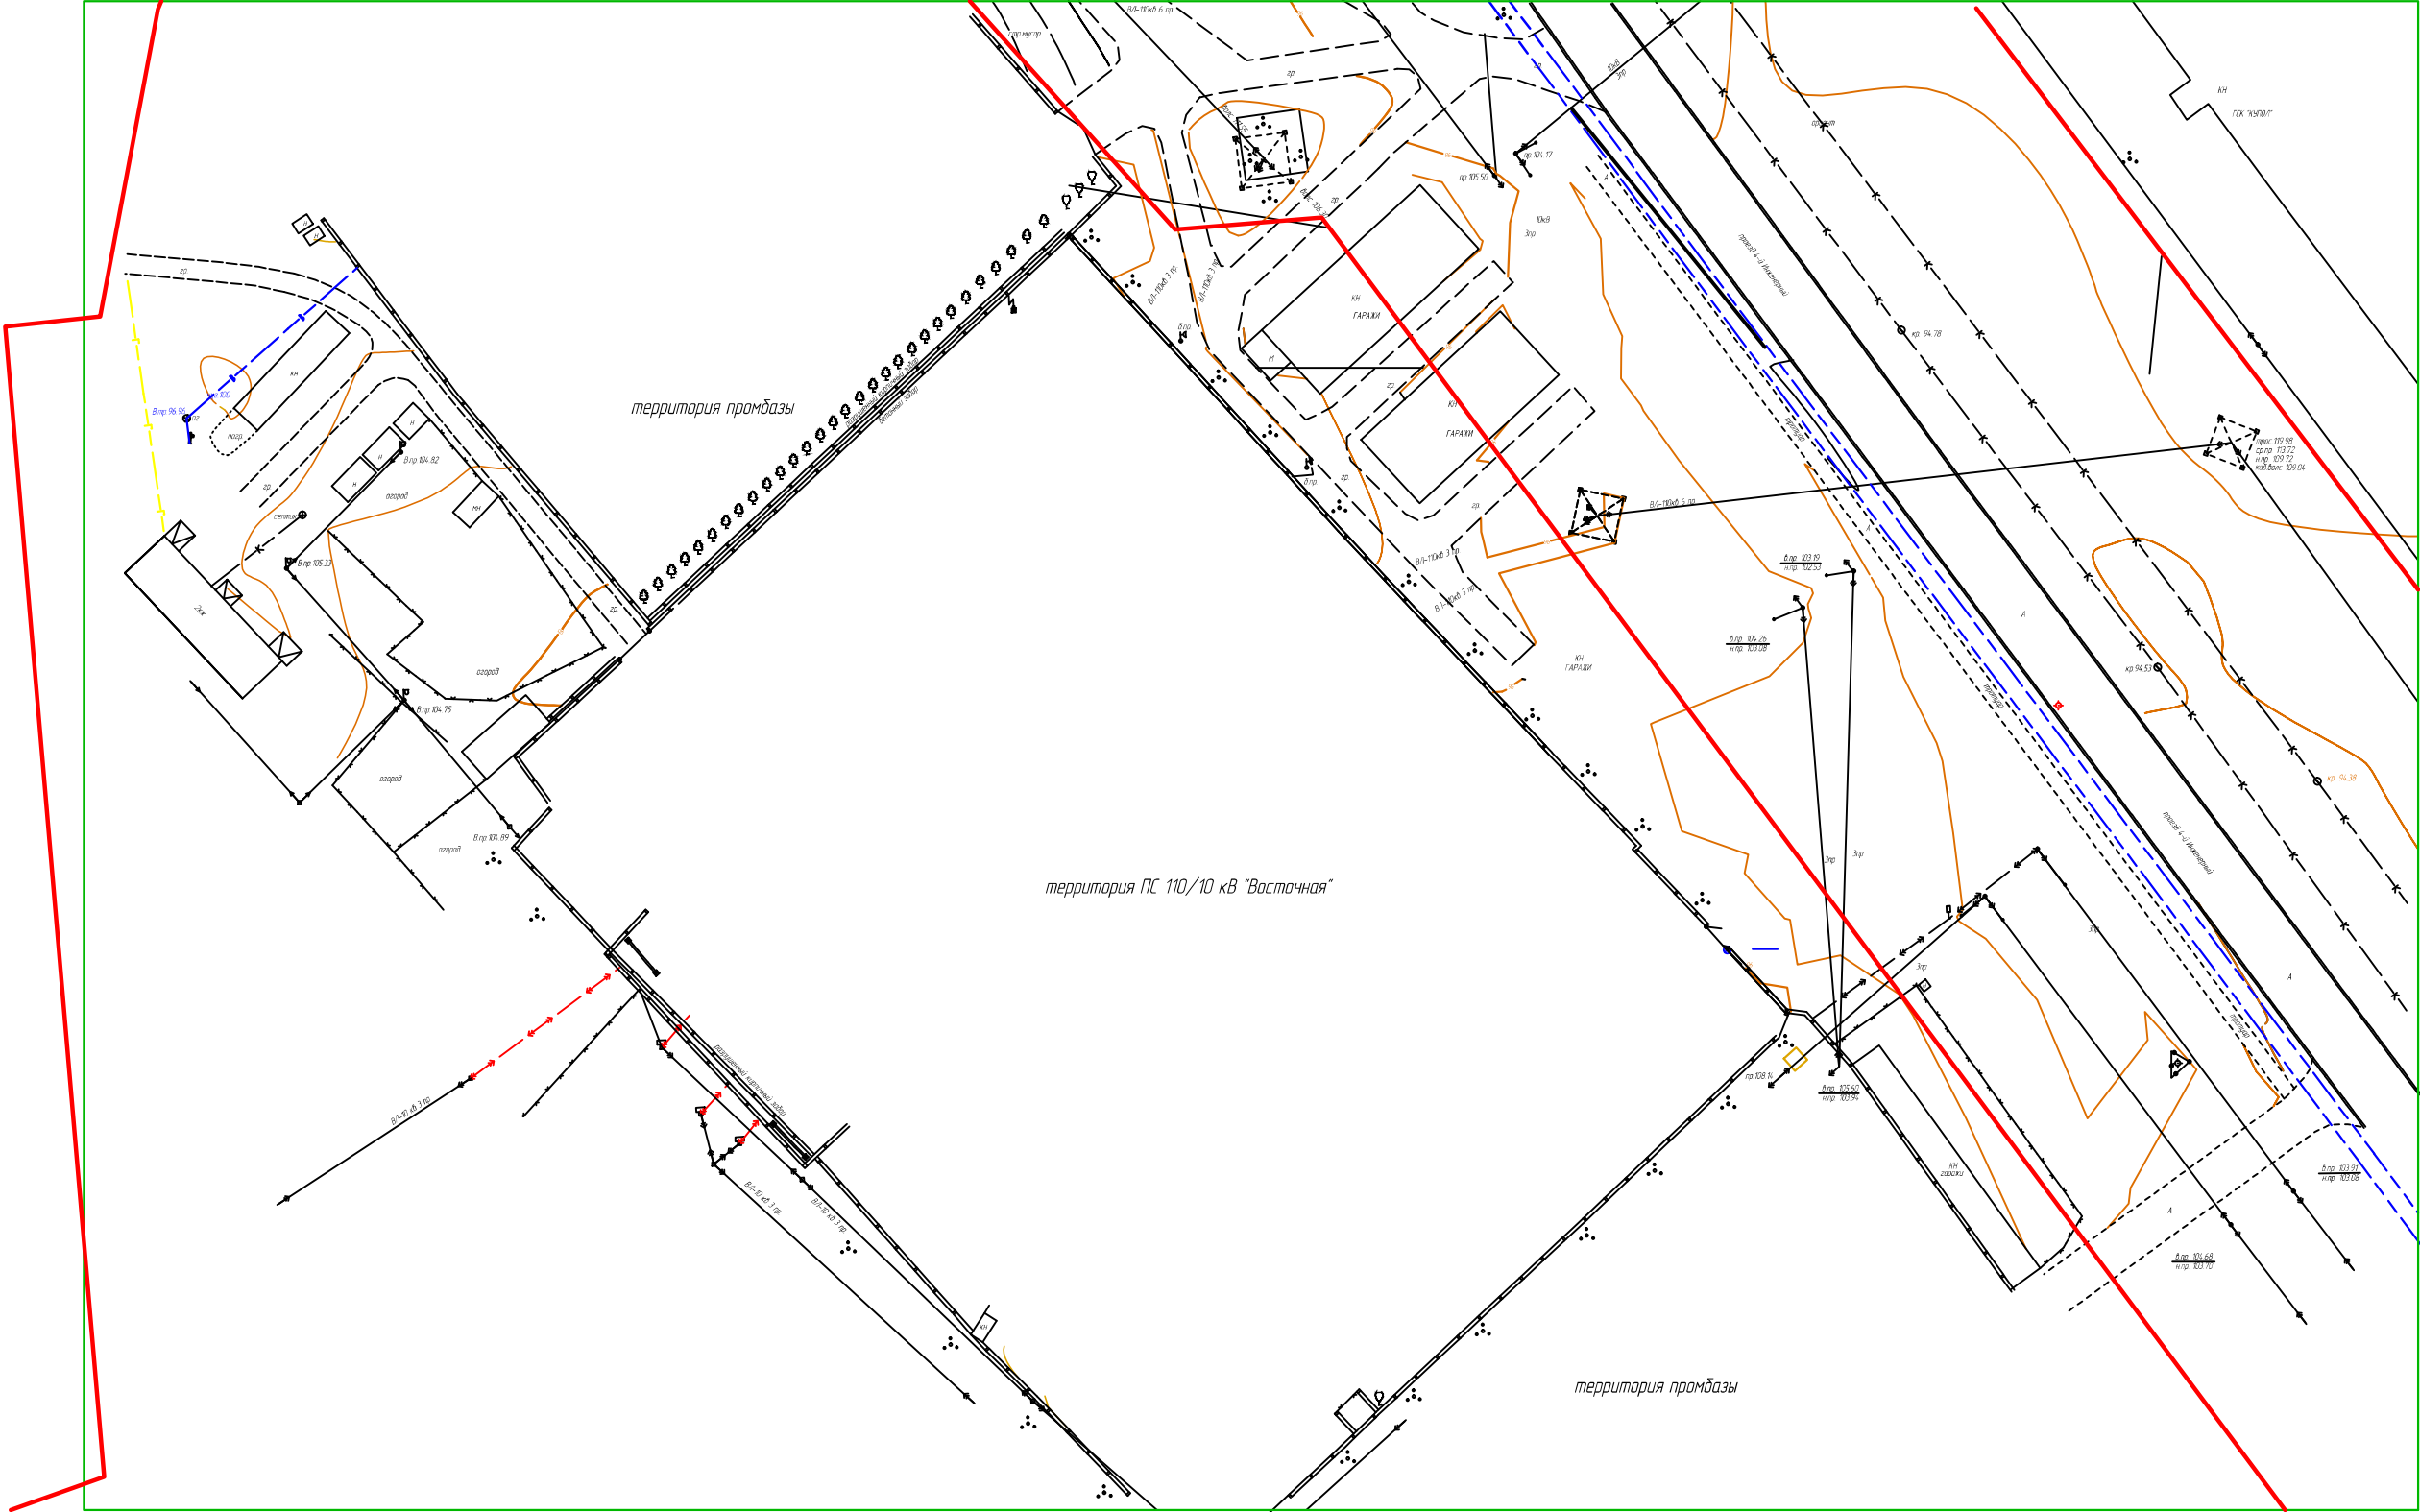

Приложение № 3  
к постановлению администрации  
города Ульяновска  
от \_\_\_\_\_ № \_\_\_\_\_



Условные обозначения:

—красные линии, утвержденные в составе проекта планировки территории

—граница проектируемой территории

|          |          |           |        |   |         |  |                              |      |        |
|----------|----------|-----------|--------|---|---------|--|------------------------------|------|--------|
|          |          |           |        |   |         | Ульяновская область, г. Ульяновск  |                              |      |        |
|          |          |           |        |   |         | Филиал ПАО "МРСК Волги" –<br>"Ульяновские распределительные сети", г. Ульяновск  |                              |      |        |
| Изм.     | Кол. уч. | Лист      | № док. | Подп.   | Дата    | Строительство водопровода к ПС 110/ 10 кВ<br>"Восточная" от существующего водопровода Д 100 мм,<br>проложенного по 3- му пер. Светлому, в районе жилого<br>дома № 10 в Заволжском районе г. Ульяновска | Стадия                       | Лист | Листов |
| Разраб.  |          | Фалевский |        |  | 08.2016 |  | П                            | 1    |        |
| Проверил |          | Лесникова |        |  | 08.2016 |  |                              |      |        |
|          |          |           |        |   |         | Чертеж красных линий, утвержденных в<br>составе проекта планировки территории<br>М 1:1000  | 1<br>000 "Северэнергопроект" |      |        |
|          |          |           |        |   |         |  |                              |      |        |