




Проект межевания территории линейного объекта "Строительство водопровода к ПС 110/10 кВ "Восточная" от существующего водопровода Д 100 мм, проложенного по 3-му пер. Светлому, в районе жилого дома №10 в Заволжском районе г. Ульяновска"

Приложение № 6
к постановлению администрации
города Ульяновска
от _____ № _____

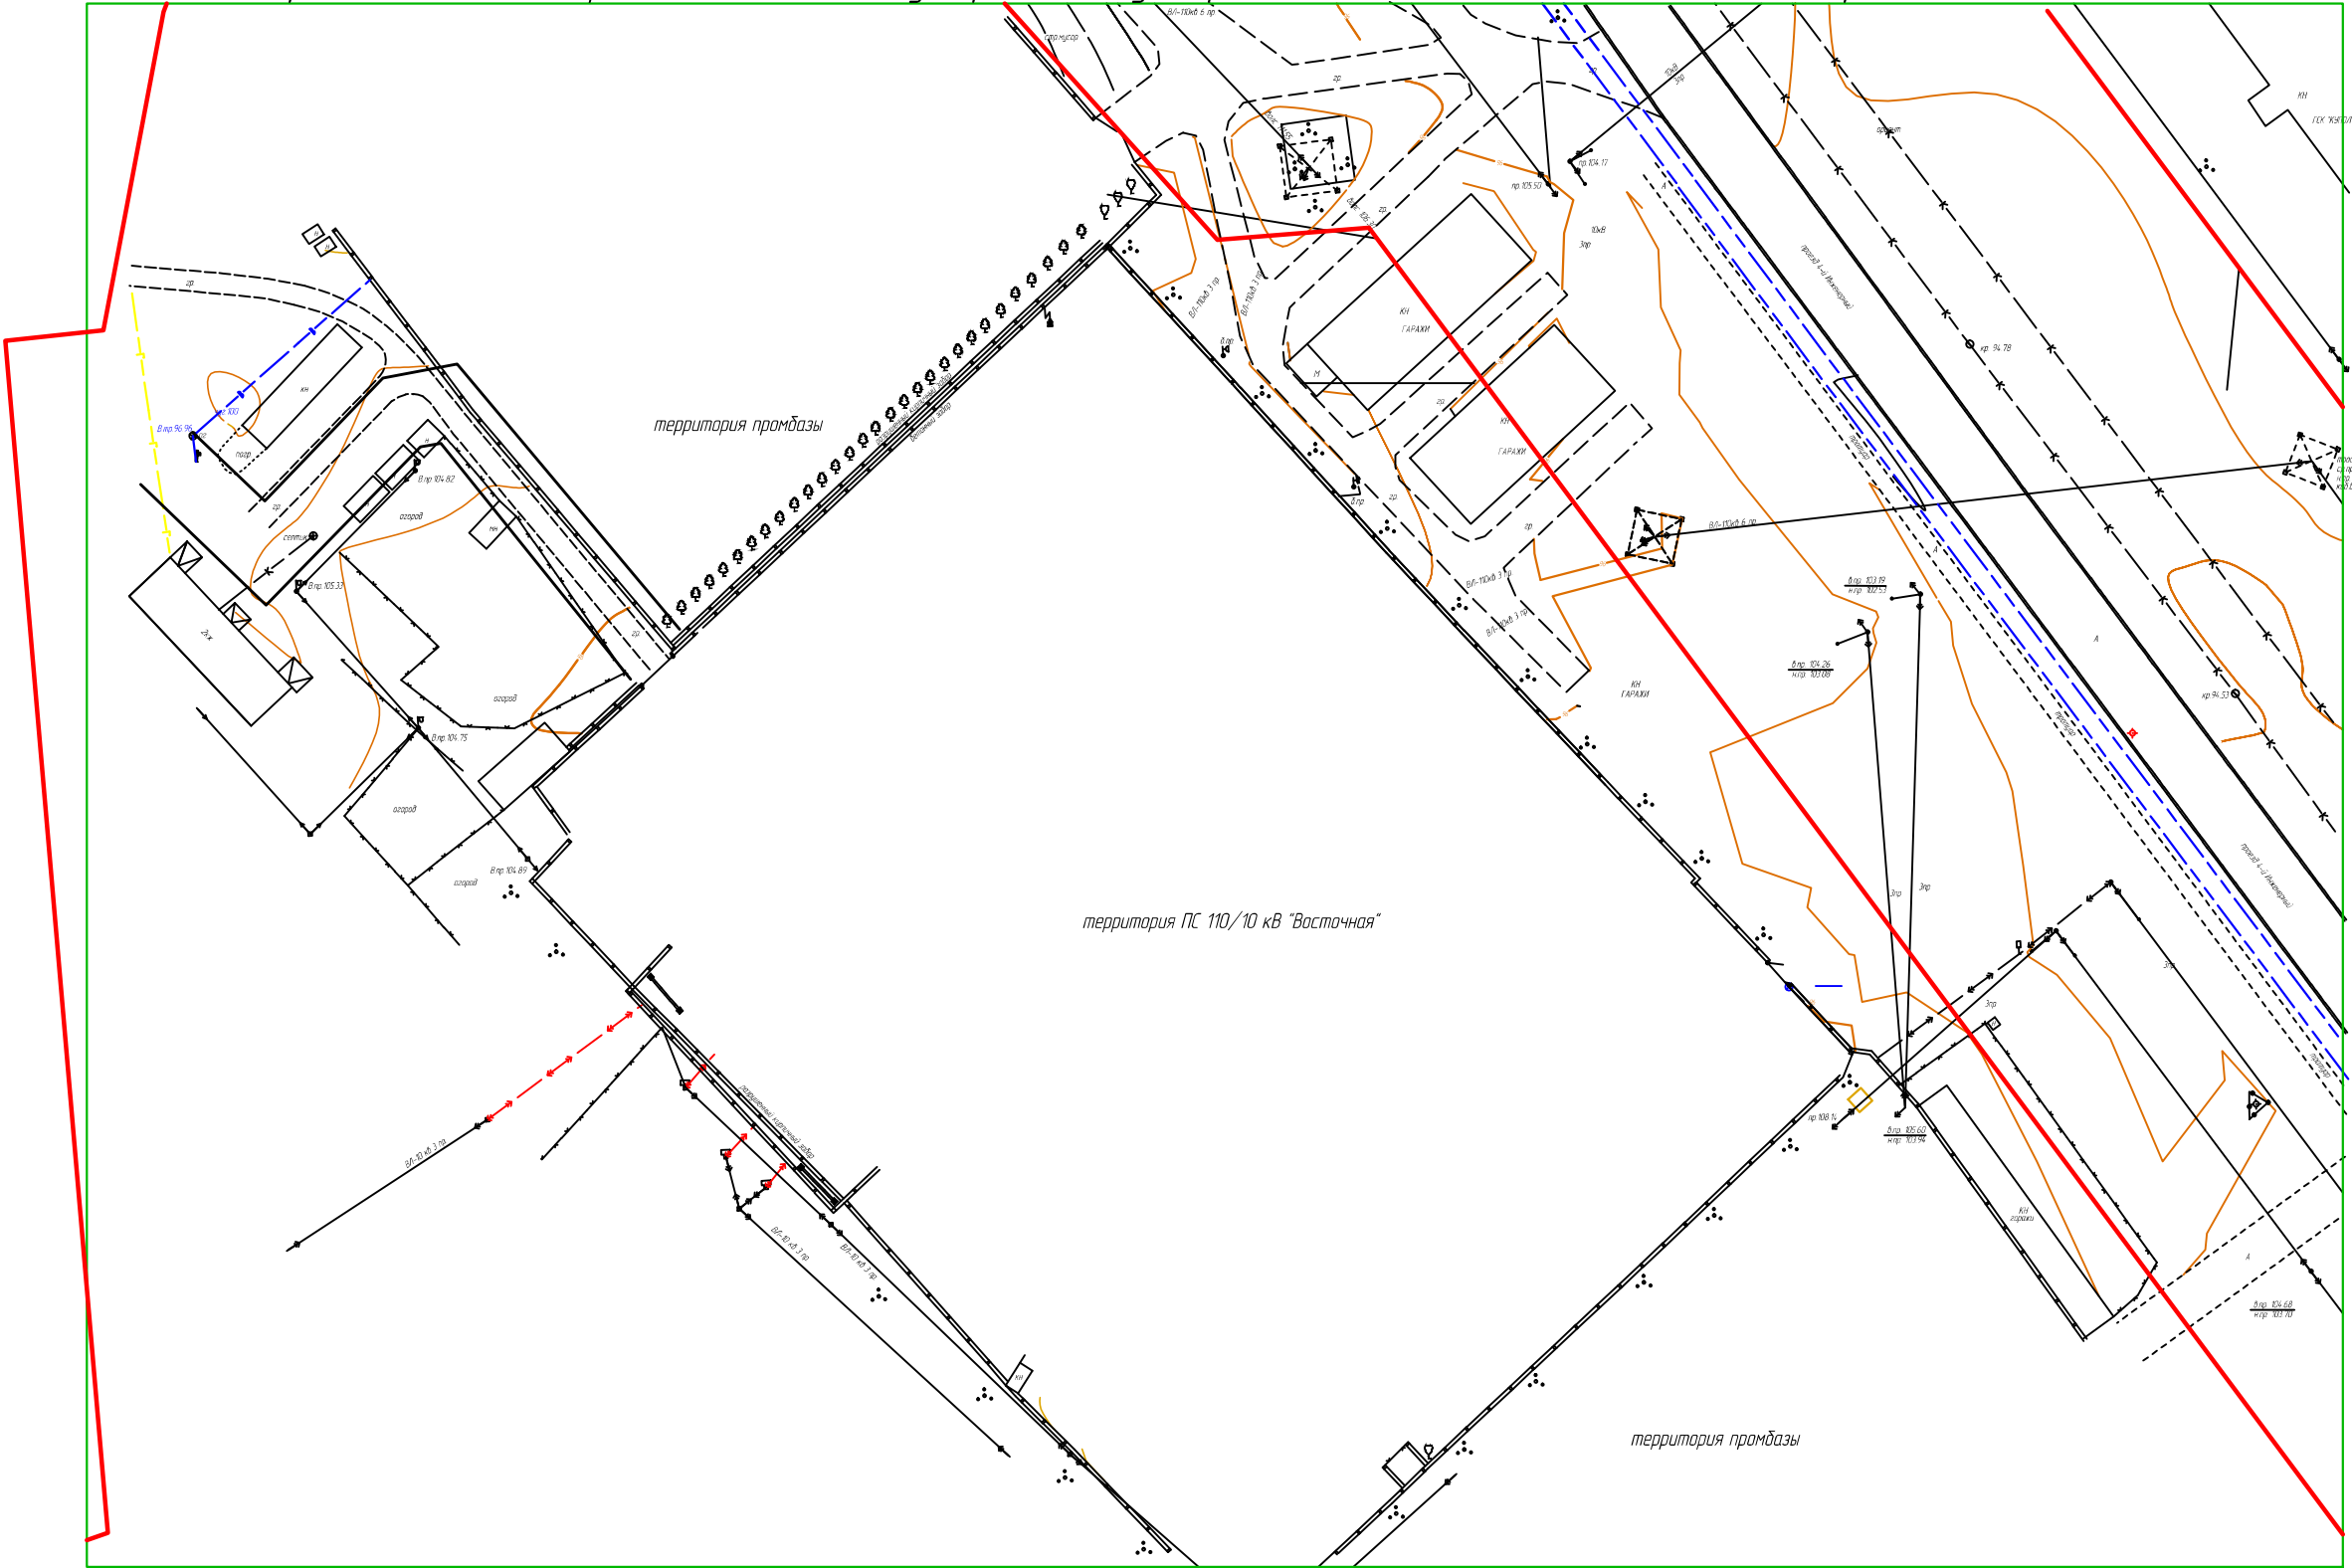

Примечание: Объекты культурного наследия в границах проектируемой территории отсутствуют

- Условные обозначения:
- красные линии, утвержденные в составе проекта планировки территории
 - граница проектируемой территории

						Ульяновская область , г.Ульяновск			
						Филиал ПАО "МРСК Волги " – "Ульяновские распределительные сети ", г.Ульяновск			
Изм.	Кол. уч.	Лист	№ док.	Подп.	Дата				
Разраб.		Фалевский			08.2016	Строительство водопровода к ПС 110/ 10 кВ "Восточная " от существующего водопровода Д 100 мм, проложенного по 3–му пер. Светлому, в районе жилого дома № 10 в Заволжском районе г. Ульяновска "	Стадия	Лист	Листов
Проверил		Лесникова			08.2016		П	1	1
						Чертеж границ территорий объектов культурного наследия М 1:1000	ООО "Северэнергопроект "		