

Проект планировки территории линейного объекта
"Газоснабжение жилых домов по ул.Молодежной в с.Баратаевка в Засвияжском районе города Ульяновска"
ориентировочной площадью 13283 кв.м

Приложение №1
к постановлению администрации
города Ульяновска
от _____ № _____

Таблица координат

Обозначение характерных точек границ	Координаты, м	
	Х	У
1	2	3
1	503723.16	2245423.45
2	503724.37	2245446.56
3	503719.03	2245447.99
4	503720.92	2245455.35
5	503724.77	2245454.43
6	503725.00	2245459.55
7	503778.37	2245664.03
8	503782.18	2245678.67
9	503776.78	2245703.50
10	503774.86	2245713.77
11	503764.18	2245711.29
12	503710.73	2245699.04
13	503705.82	2245720.55
14	503554.54	2245687.55
15	503530.16	2245682.23
16	503511.28	2245678.11
56	503505.28	2245676.80
55	503500.44	2245675.74
57	503505.15	2245656.18
58	503516.10	2245658.83
59	503514.04	2245668.04
60	503580.29	2245683.56
61	503630.45	2245696.27
62	503699.46	2245710.77
63	503704.78	2245687.55
64	503766.66	2245701.33
65	503771.69	2245678.14
66	503768.07	2245664.03
67	503714.42	2245458.42
68	503714.11	2245444.48
69	503704.45	2245444.95
70	503703.71	2245423.83


Обозначение характерных точек границ	Координаты, м	
	Х	У
1	2	3
71	503719.38	2245429.54
72	503719.56	2245434.08
73	503716.93	2245434.16
74	503716.74	2245429.68

Обозначение характерных точек границ	Координаты, м	
	Х	У
1	2	3
75	503765.00	2245705.25
76	503769.44	2245706.19
77	503768.87	2245708.76
78	503764.48	2245707.84

Примечание:

- Зоны действия публичных сервитутов в границах проектируемой территории отсутствуют;
- Зоны планируемого размещения объектов социально-культурного и коммунально-бытового назначения в границах проектируемой территории отсутствуют;
- Зоны планируемого размещения объектов федерального значения и объектов регионального значения в границах проектируемой территории отсутствуют;
- Проходы к водным объектам общего пользования и их береговым полосам в границах проектируемой территории отсутствуют;
- Канализация в границах проектируемой территории отсутствует;
- Теплосети в границах проектируемой территории отсутствуют.

Обозначение характерных точек границ	Координаты, м	
	Х	У
1	2	3
16	503500.44	2245675.74
17	503505.28	2245676.80
18	503511.28	2245678.11
19	503505.28	2245701.55
20	503484.81	2245696.57
21	503482.93	2245704.86
22	503470.65	2245715.39
23	503461.44	2245755.48
24	503630.77	2245798.46
25	503798.34	2245841.46
26	503796.48	2245849.22
27	503628.78	2245806.21
28	503508.49	2245775.33
29	503459.66	2245763.27
30	503456.95	2245775.06
31	503630.27	2245814.62
32	503798.34	2245855.99
33	503796.16	2245866.45
34	503772.91	2245860.30
35	503748.65	2245854.24
36	503724.39	2245848.19
37	503700.13	2245842.14
38	503675.87	2245836.08
39	503651.61	2245830.03
40	503627.35	2245823.97
41	503603.09	2245817.92
42	503578.83	2245811.87
43	503554.57	2245805.81
44	503530.31	2245799.76
45	503506.05	2245793.70
46	503481.79	2245787.65
47	503457.53	2245781.59
48	503452.54	2245780.34
49	503445.70	2245778.85
50	503444.48	2245778.57
51	503459.20	2245711.65
52	503471.15	2245703.13
53	503473.37	2245703.42
54	503474.98	2245699.35
55	503478.46	2245683.83
56	503497.34	2245688.54

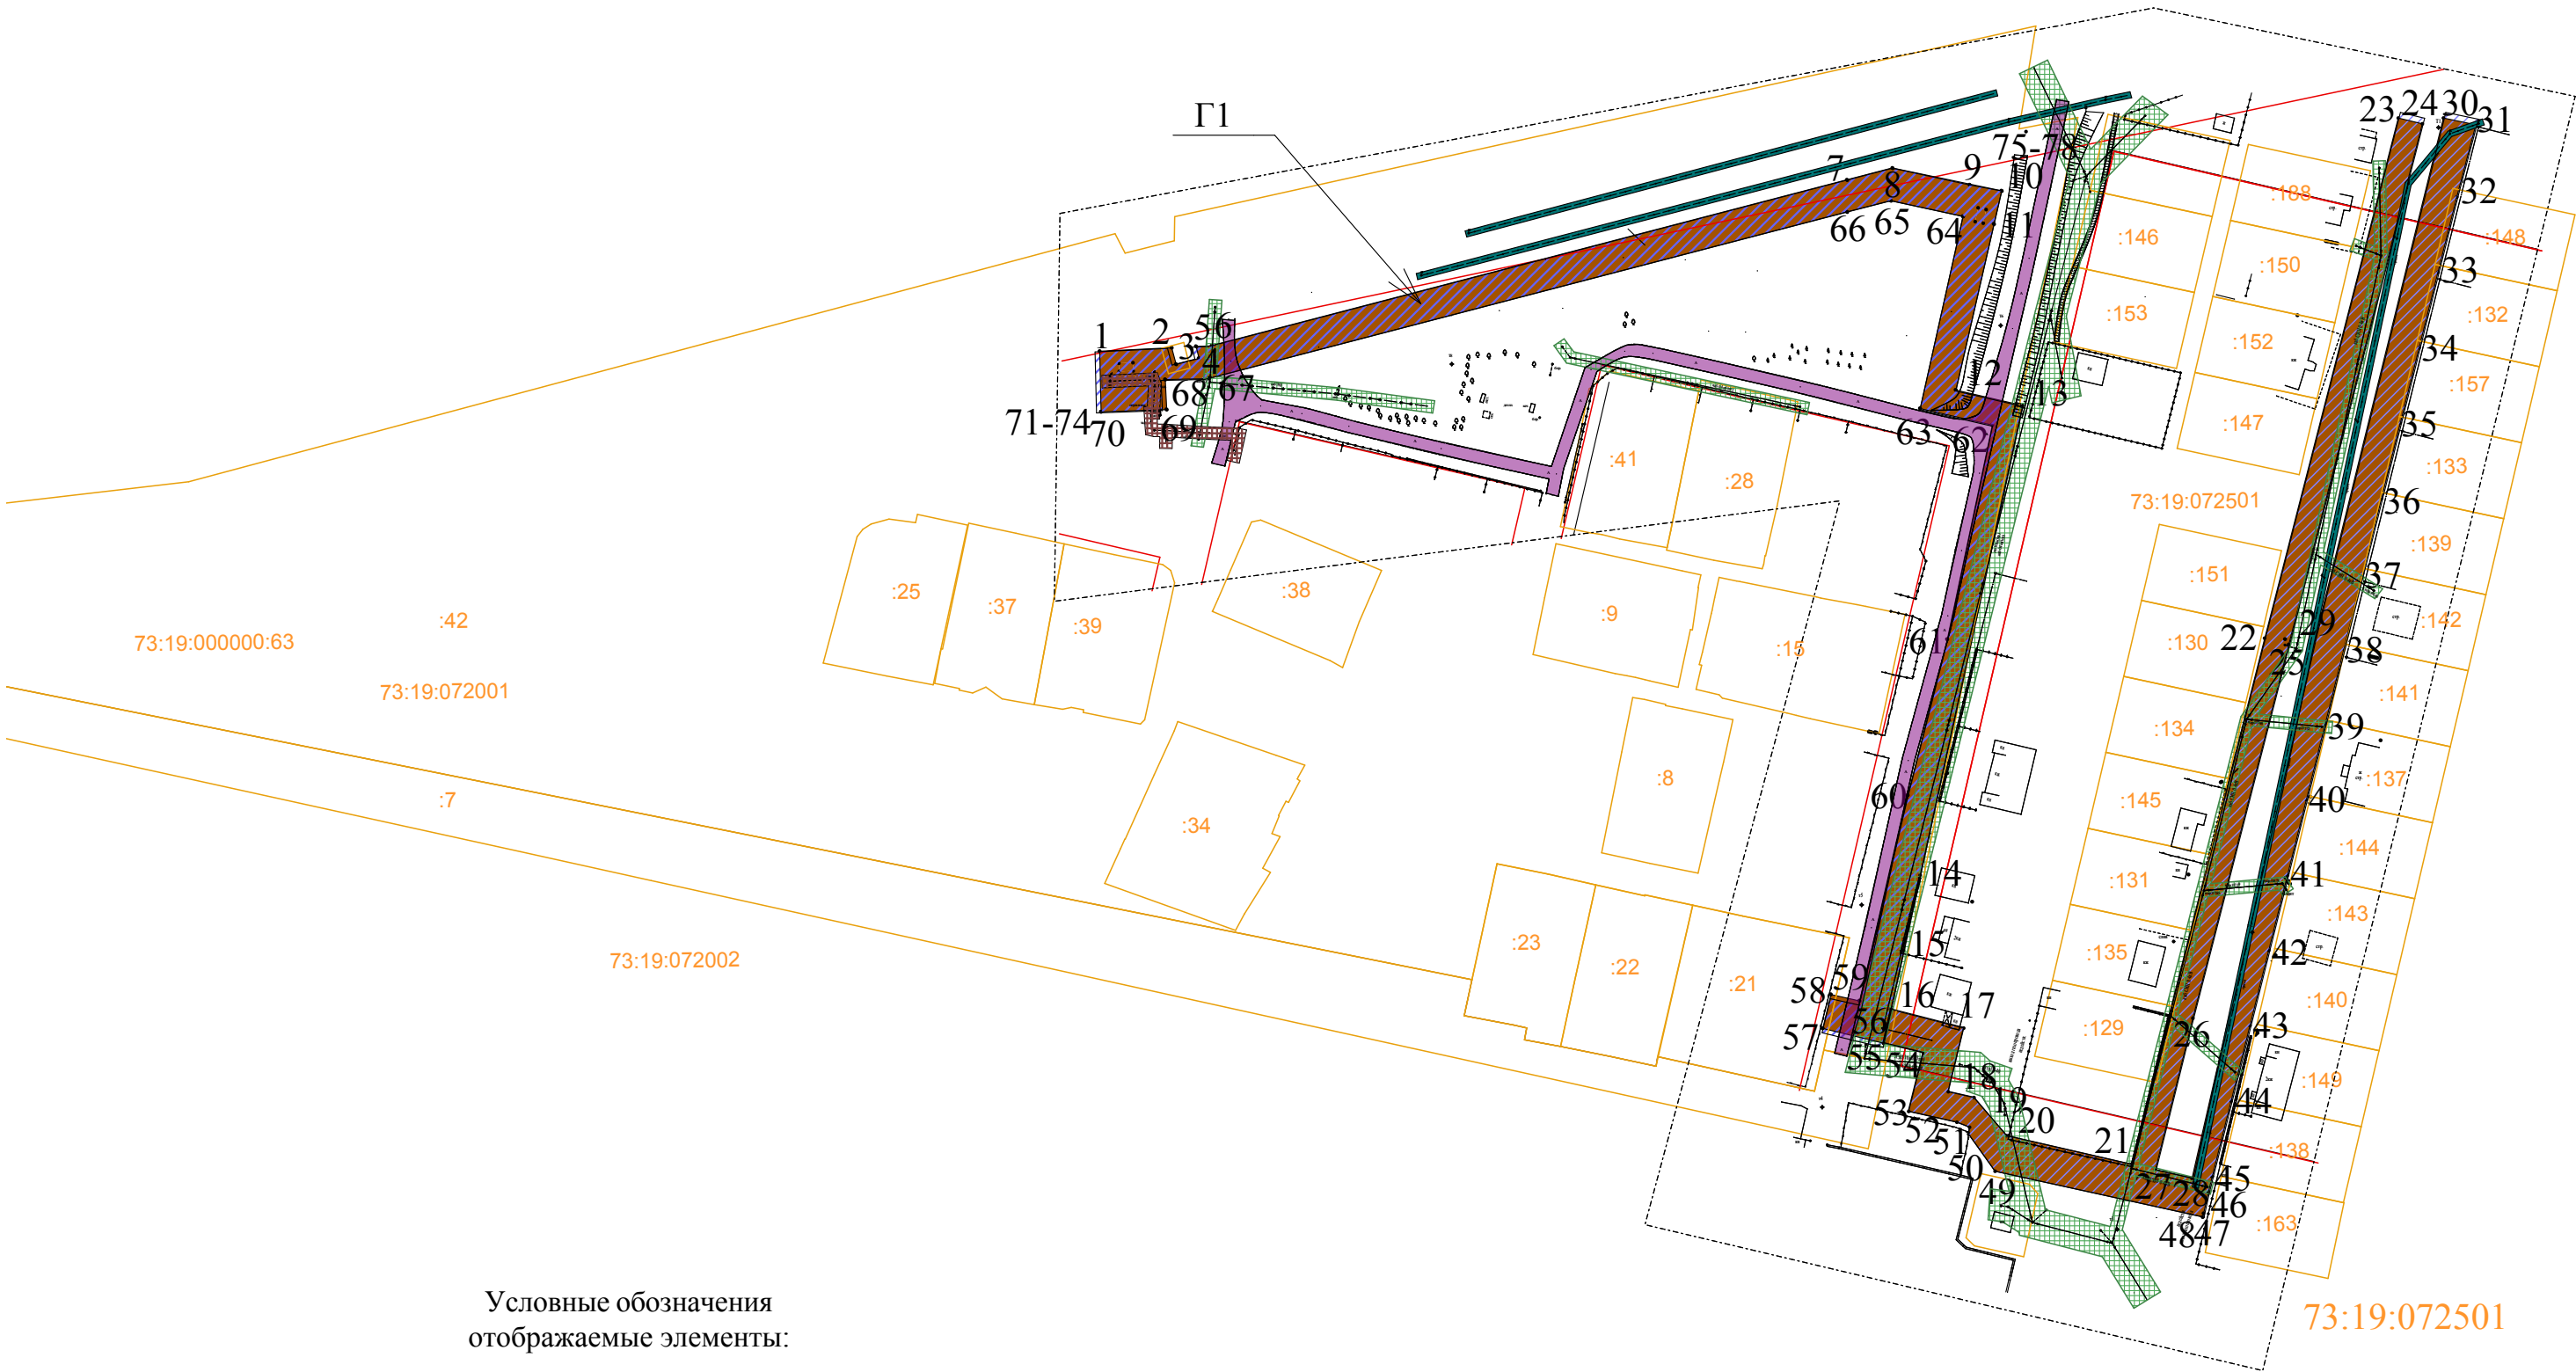

Условные обозначения
отображаемые элементы:



Граница проектируемой территории



Красные линии, утвержденные постановлением № 5293 "Об утверждении проекта планировки территории Засвияжского района муниципального образования "города Ульяновск" от 07.07.2009"



Земельные участки, стоящие на кадастровом учете



Формируемые земельные участки для строительства газопровода




Граница зоны планируемого размещения объекта местного значения (Г1 - нумерация в соответствии с Положением о размещении объектов капитального строительства федерального, регионального или местного значения)



Охранная зона газопровода




Охранная зона кабеля связи

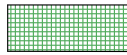


Охранная зона электрических сетей




Охранная зона существующего газопровода

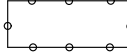

Линии кабеля связи

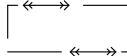

Линии электрических сетей

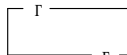

Линии существующего газопровода



Линии, обозначающие дороги, улицы, проезды

						12/14-ППТ			
						ул.Молодежная в с.Баратаевка в Засвияжском районе г.Ульяновска			
Изм.	Колуч.	Лист	№Док.	Подп.	Дата	Основная часть проекта планировки территории	Стадия	Лист	Листов
	ГИП	Музафин					П	1	1
Разработал	Коровкина					Чертеж планировки территории 1:2000	МБУ "Стройзаказчик"		
Н.Контр	Грачёва								