


Основная часть проекта межевания.
Чертеж межевания территории.
Красные линии, утвержденные в составе
проекта планировки территории (1:1000).

Приложение 6
к постановлению администрации
города Ульяновска
от _____ № _____


Газопровод-ввод от точки врезки по ул.Спасской в г.Ульяновске до границы земельного участка здания кафе по адресу: Ульяновская область, г.Ульяновск, Ленинский район, ул. Д. Ульянова, д.6

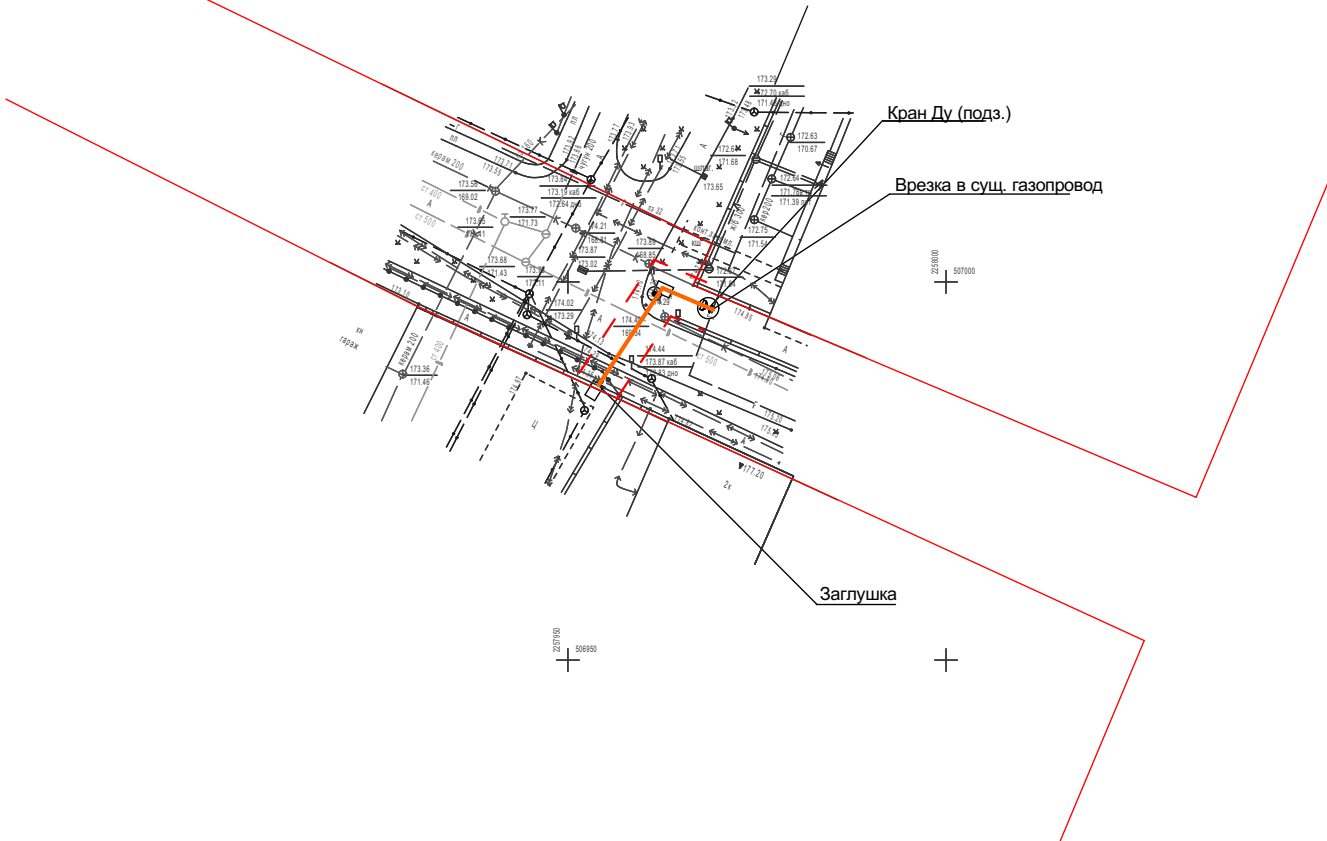

Условные обозначения:



объект планируемого размещения местного значения (газопровод);

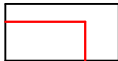

красные линии;

Согласовано					
Инов. № подл.	Подп. и дата	Взам. инв. №			

						Газопровод-ввод от точки врезки по ул.Спасской в г.Ульяновске до границы земельного участка здания кафе по адресу: Ульяновская область, г.Ульяновск, Ленинский район, ул. Д. Ульянова, д.6		
Изм.	Колуч.	Лист	№ док.	Подп.	Дата	Основная часть проекта межевания. Чертеж межевания территории.	Стадия	Лист
ГИП		Карягин					П	
ГАП		Зайцев				Красные линии, утвержденные в составе проекта планировки территории		
Разработал		Карягин					ЗАО "ИКНЗР"	
Н. контроль		Зайцев						