





Газопровод-ввод от точки врезки по ул.Спасской в г.Ульяновске до границы земельного участка здания кафе по адресу: Ульяновская область, г.Ульяновск, Ленинский район, ул. Д. Ульянова, д.6

0Г №

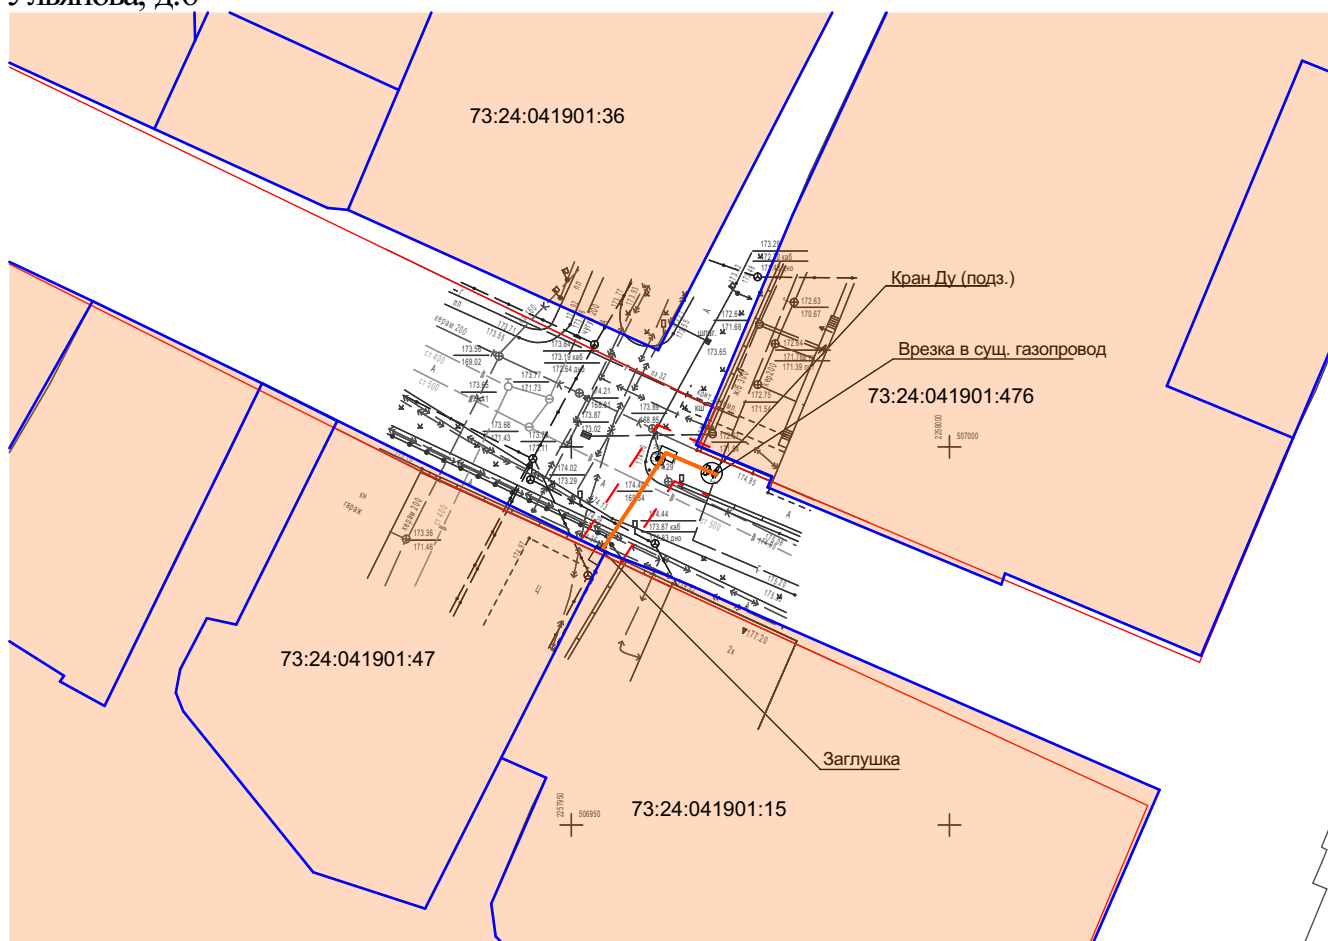



границы существующих земельных участков,
зарегистрированных в ГКН, номер земельного участка п/п;

						Газопровод-ввод от точки врезки по ул.Спасской в г.Ульяновске до границы земельного участка здания кафе по адресу: Ульяновская область, г.Ульяновск, Ленинский район, ул. Д. Ульянова, д.6			
Изм.	Колуч.	Лист	№доку.	Подп.	Дата				
ГИП		Карягин				Основная часть проекта межевания. Чертеж межевания территории.	Стадия	Лист	Листов
ГАП		Зайцев					П		
Разработал		Карягин				Границы планируемых и существующих элементов планировочной структуры	ЗАО "ИKNЗР"		
Н. контроль		Зайцев		