



Основная часть проекта межевания.  
Чертеж межевания территории.  
Границы зон действия публичных сервитутов  
(1:1000).

Газопровод-ввод от точки врезки по ул.Спасской в г.Ульяновске до границы земельного участка здания кафе по адресу: Ульяновская область, г.Ульяновск, Ленинский район, ул. Д. Ульянова, д.6

Приложение 9  
к постановлению администрации  
города Ульяновска  
от \_\_\_\_\_ № \_\_\_\_\_

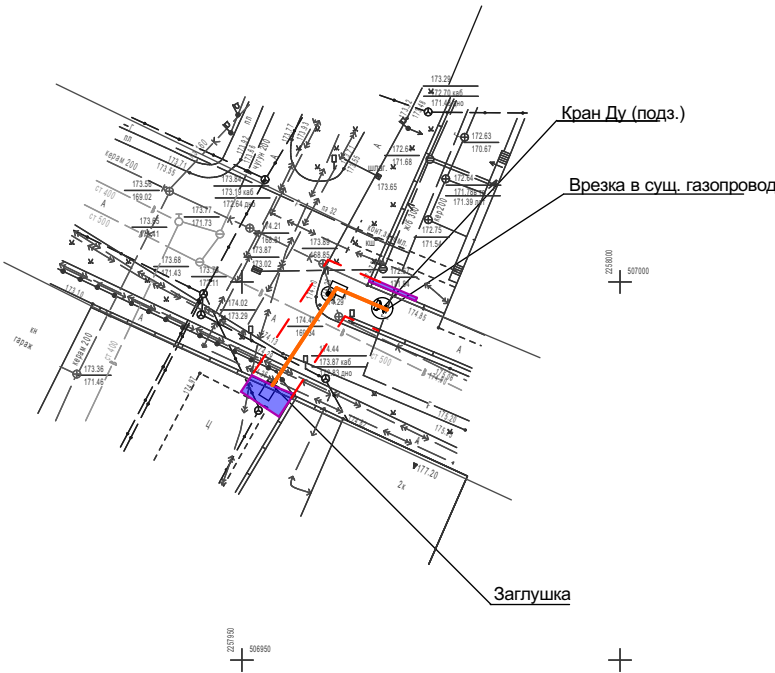

Условные обозначения:

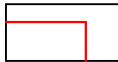

красные линии;



границы зон действия публичных сервитутов;



объект планируемого размещения местного значения (газопровод);

Согласовано					
Инов. № подл.	Подп. и дата	Взам. инв. №			

						Газопровод-ввод от точки врезки по ул.Спасской в г.Ульяновске до границы земельного участка здания кафе по адресу: Ульяновская область, г.Ульяновск, Ленинский район, ул. Д. Ульянова, д.6		
Изм.	Колуч.	Лист	Нодок.	Подп.	Дата			
ГИП		Карягин				Основная часть проекта межевания. Чертеж межевания территории.	Стадия	Лист
ГАП		Зайцев					П	
Разработал		Карягин				Границы зон действия публичных сервитутов	ЗАО "ИКНЗР"	
Н. контроль		Зайцев						