
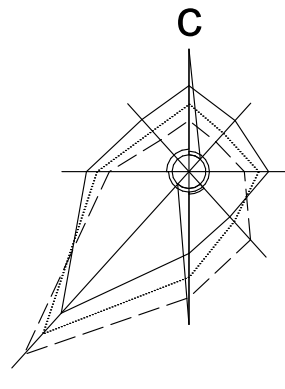


Чертёж межевания территории. Линии отступа от красных линий в целях определения места допустимого размещения зданий, строений, сооружений

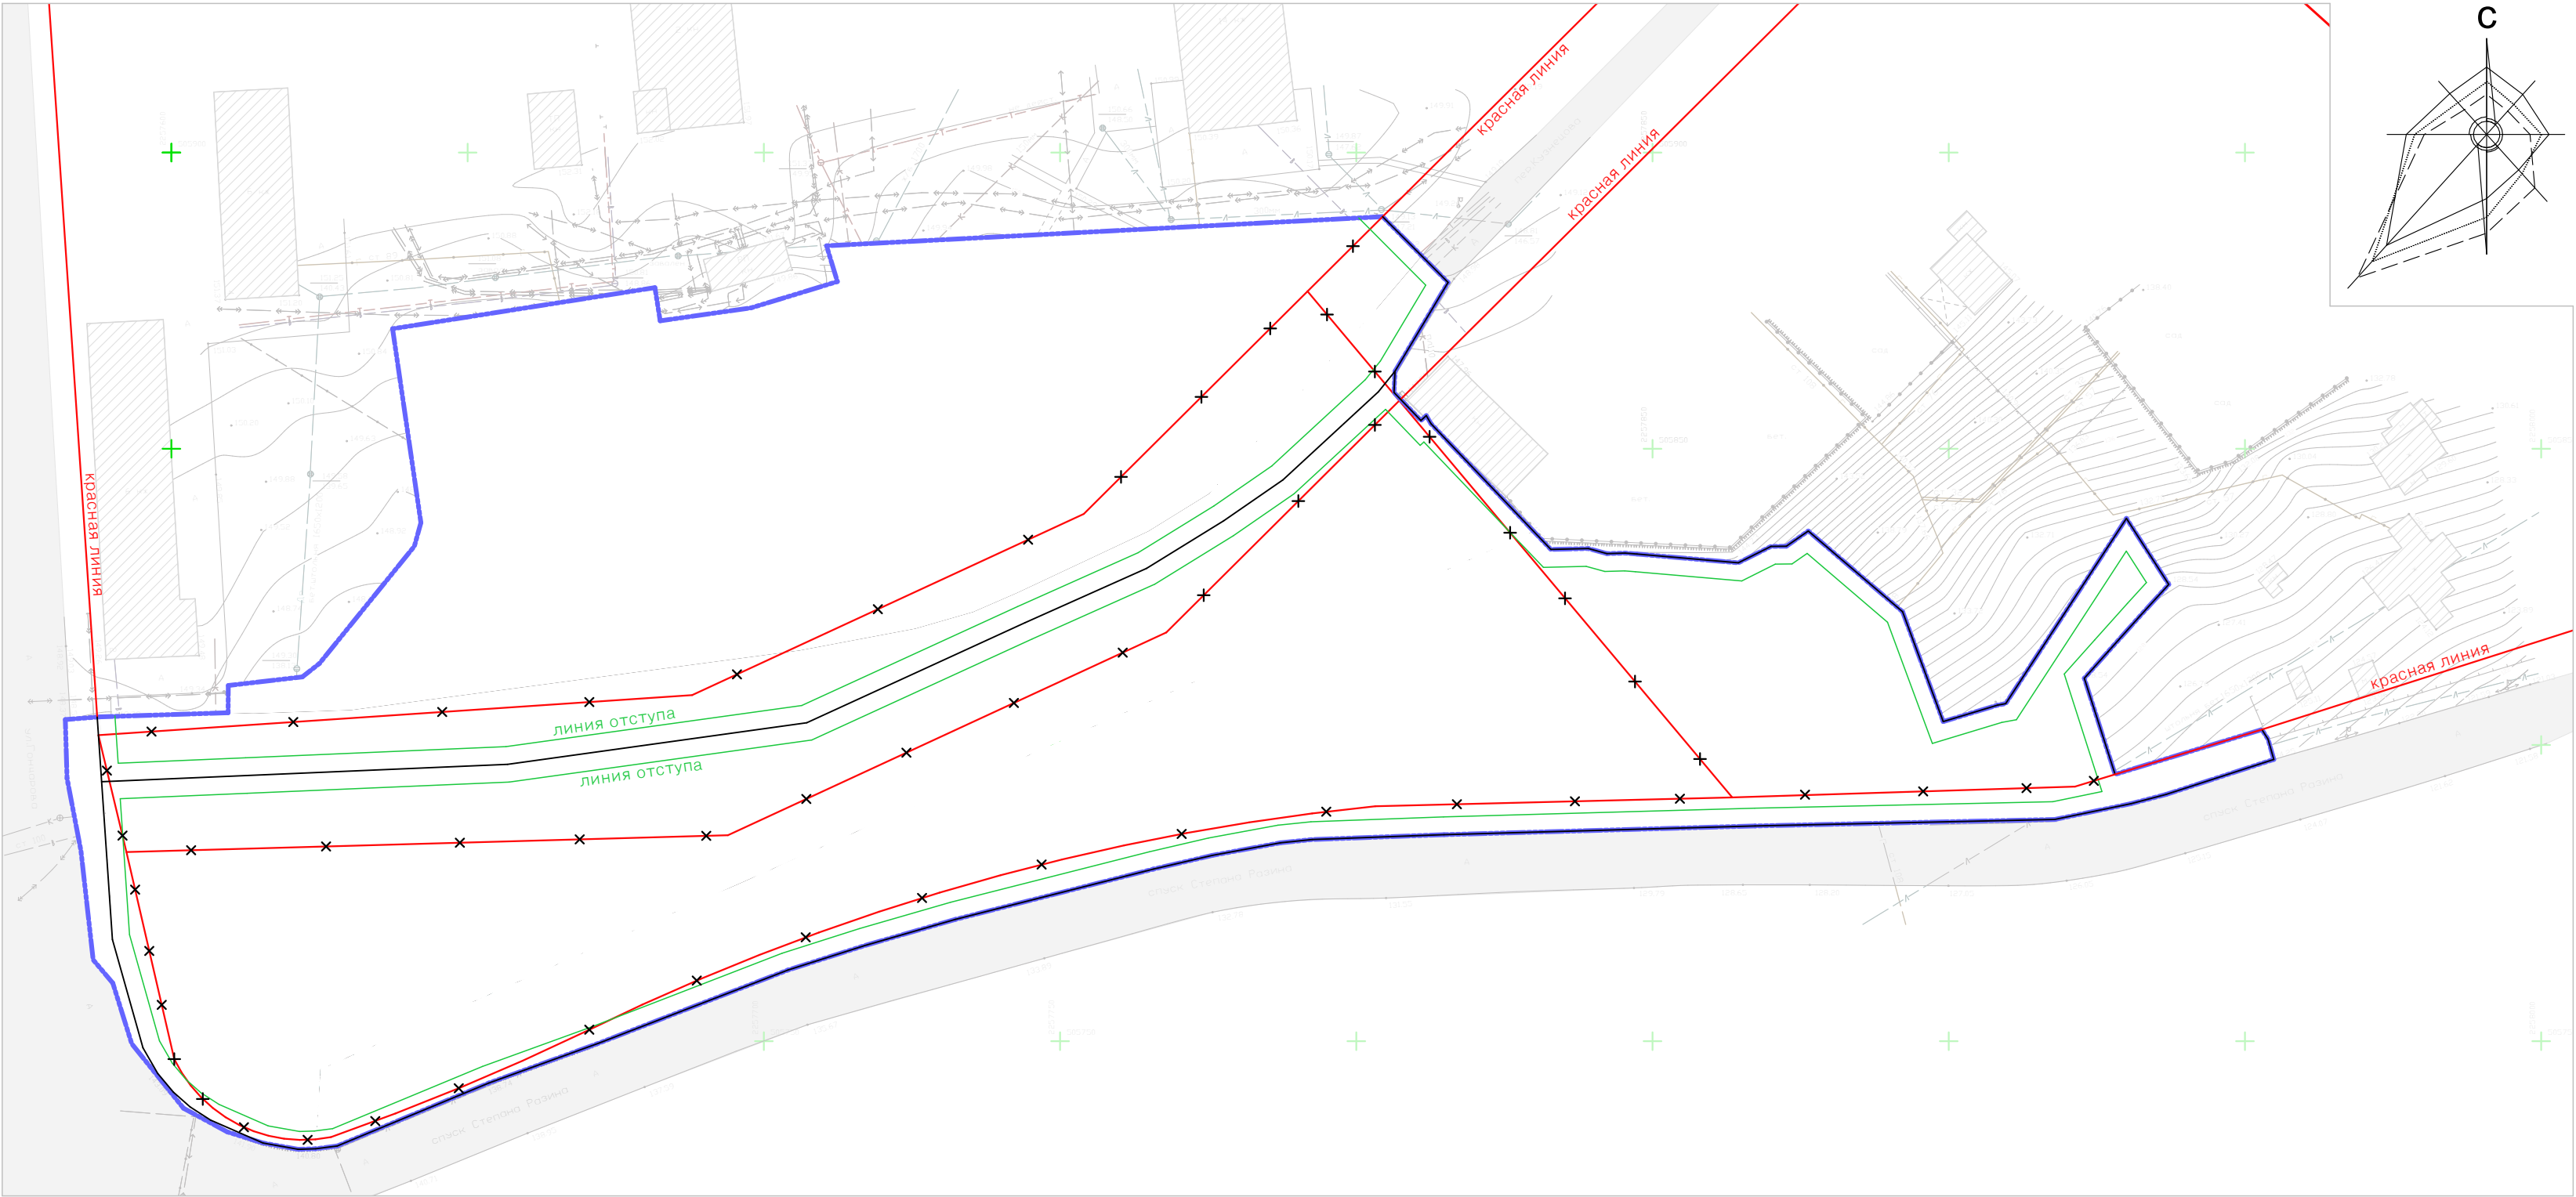

Условные обозначения

- границы проектируемой территории
- красные линии, утверждённые постановлением мэрии города Ульяновска от 23.07.2009 № 5845 "Об утверждении проекта планировки территории центральной части города Ульяновска"
- красные линии, отменяемые в составе данного проекта
- красные линии, утверждаемые в составе данного проекта
- линия отступа от красной линии, определяющая место допустимого размещения зданий, строений, сооружений

						ООО "Технологии гостеприимства"			
						Проект межевания территории Ленинского района муниципального образования "город Ульяновск" в границах ул.Гончарова, ул.Кузнецова, пер.Кузнецова, спуска Степана Разина			
Изм.	Коп.уч.	Лист	№Док.	Подп.	Дата				
Разработал	Муравьев					Проект межевания территории	Стадия	Лист	Листов
ГИП	Калининченко						ПМ	2	
						Чертёж межевания территории. Линии отступа от красных линий в целях определения места допустимого размещения зданий, строений, сооружений (1:1000)	ООО "Симбирскпроект - АМ"		