


# Чертёж планировки территории

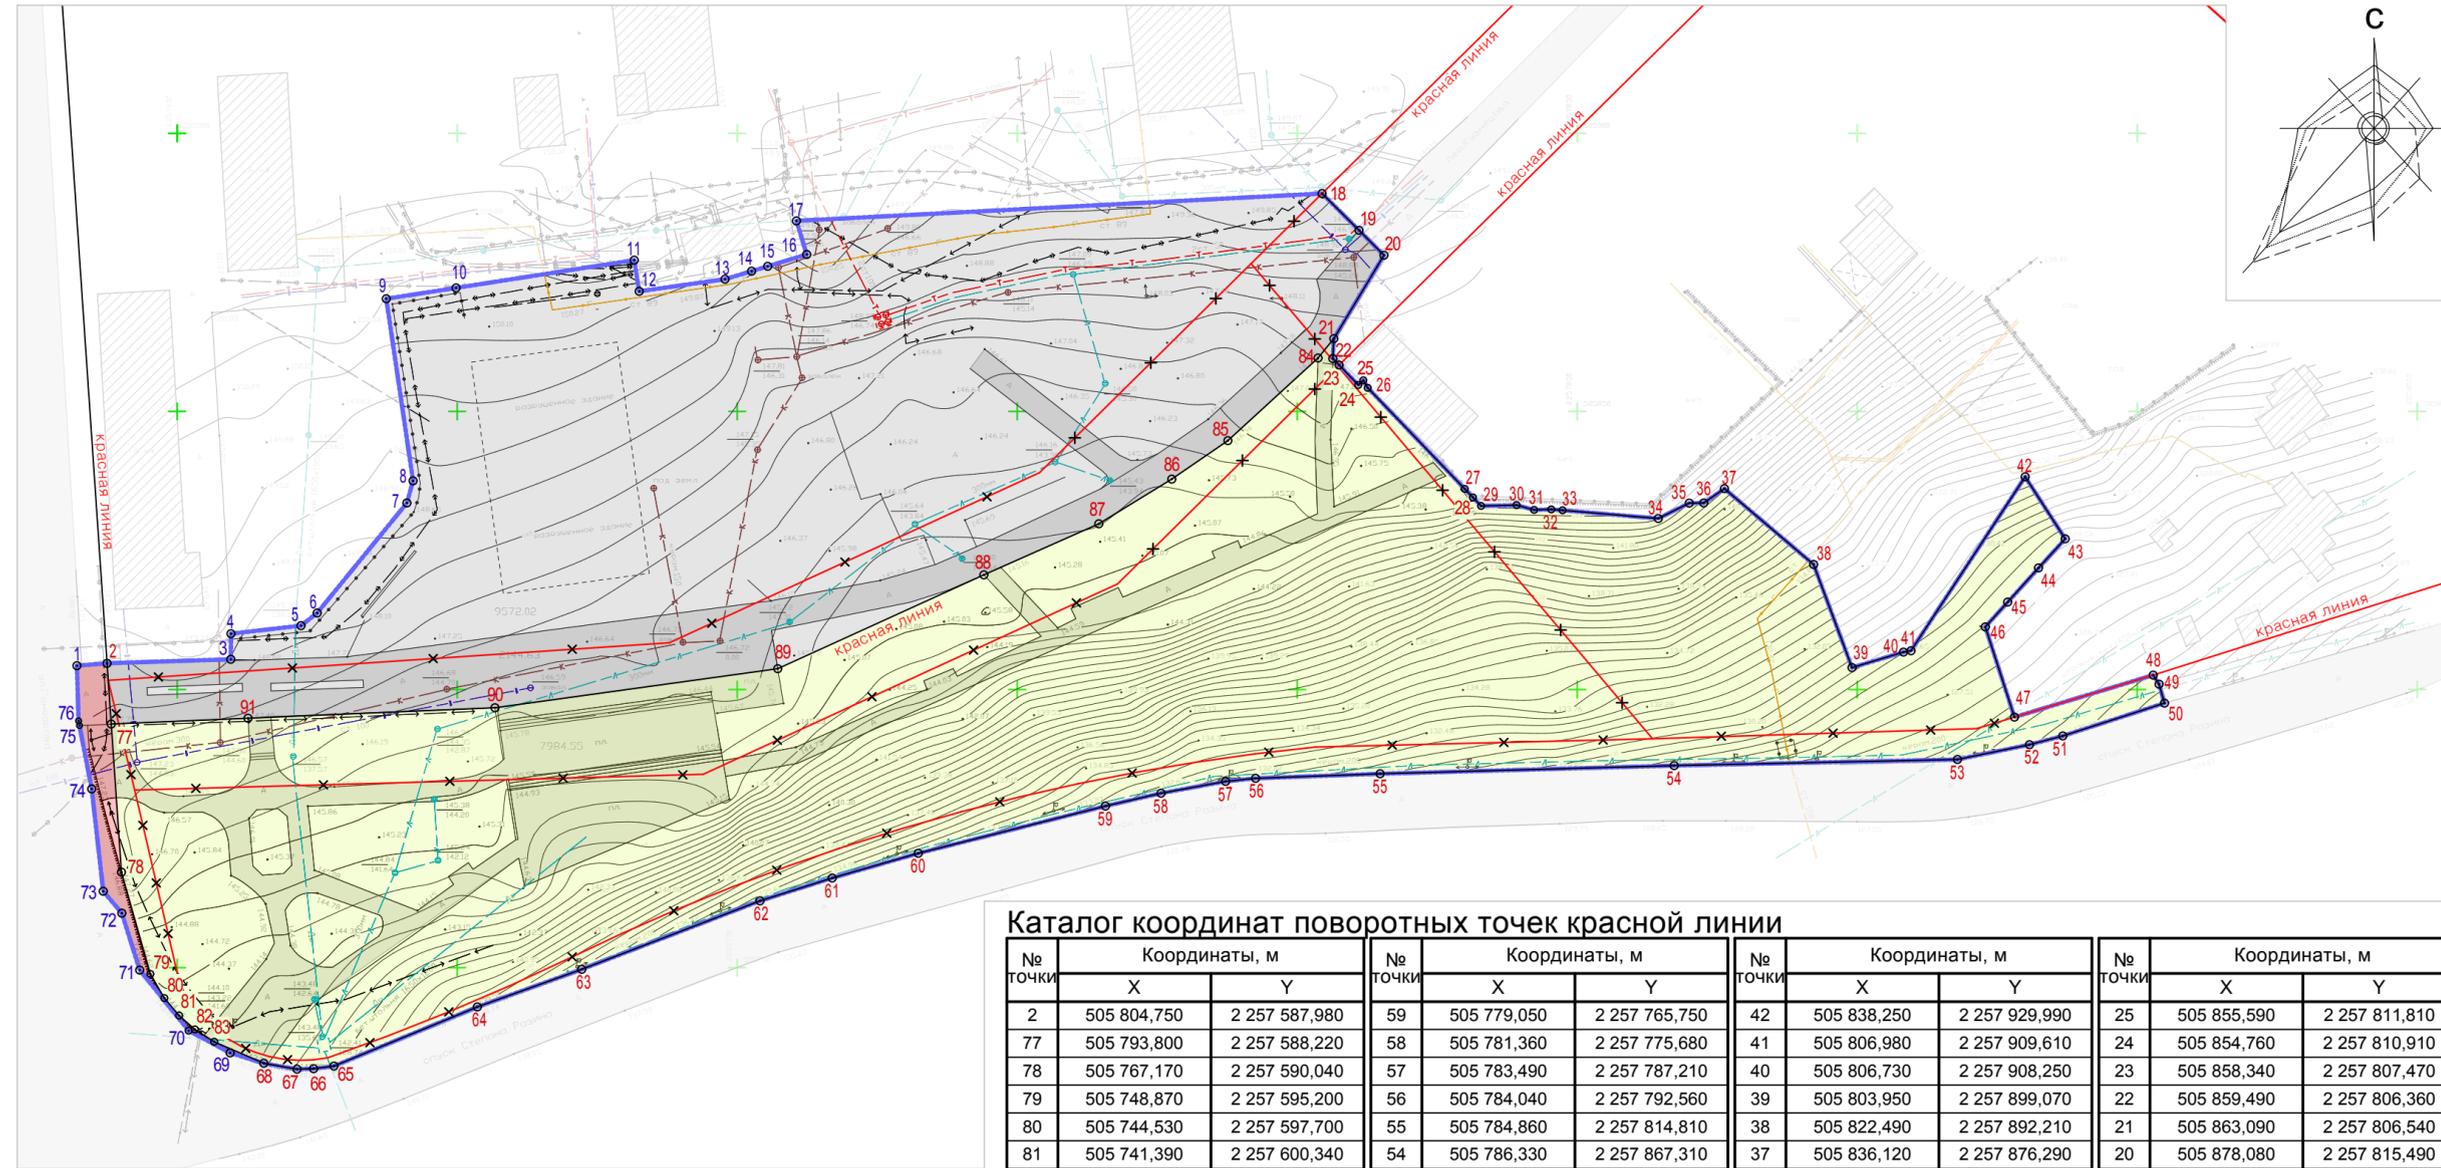

## Условные обозначения

- границы проектируемой территории
  - красные линии, утверждённые постановлением мэрии города Ульяновска от 23.07.2009 № 5845 "Об утверждении проекта планировки территории центральной части города Ульяновска"
  - красные линии, отменяемые в составе данного проекта
  - красные линии, утверждаемые в составе данного проекта
  - поворотные точки границы проектируемой территории
  - поворотные точки красных линий, утверждаемых в составе данного проекта
  - зона застройки
  - зона транспортной инфраструктуры
  - зона зелёных насаждений общего пользования
  - существующие здания и сооружения
  - существующие асфальтовые дороги, проезды
- ### Инженерные сети
- Существующие
- канализация
  - газопровод
  - теплопровод
  - водопровод
  - дренажная система
  - электросети

## Каталог координат территории

№ точки	Координаты, м		№ точки	Координаты, м	
	X	Y		X	Y
1	505 804,290	2 257 582,080	39	505 803,950	2 257 899,070
2	505 804,750	2 257 587,980	40	505 806,730	2 257 908,250
3	505 805,440	2 257 609,570	41	505 806,980	2 257 909,610
4	505 810,030	2 257 609,600	42	505 838,250	2 257 929,990
5	505 811,480	2 257 622,090	43	505 827,100	2 257 937,140
6	505 813,750	2 257 624,990	44	505 821,870	2 257 932,370
7	505 833,550	2 257 641,010	45	505 815,730	2 257 926,870
8	505 837,520	2 257 642,110	46	505 811,260	2 257 922,880
9	505 870,260	2 257 637,330	47	505 795,040	2 257 928,080
10	505 872,210	2 257 649,790	48	505 802,600	2 257 952,850
11	505 877,200	2 257 681,600	49	505 800,970	2 257 953,900
12	505 871,600	2 257 682,490	50	505 797,560	2 257 954,870
13	505 873,780	2 257 697,810	51	505 791,660	2 257 936,710
14	505 875,220	2 257 702,570	52	505 790,090	2 257 930,760
15	505 876,090	2 257 705,440	53	505 787,430	2 257 917,900
16	505 878,220	2 257 712,410	54	505 786,330	2 257 867,310
17	505 884,260	2 257 710,580	55	505 784,860	2 257 814,810
18	505 889,180	2 257 804,440	56	505 784,040	2 257 792,560
19	505 882,550	2 257 811,040	57	505 783,490	2 257 787,210
20	505 878,080	2 257 815,490	58	505 781,360	2 257 775,680
21	505 863,090	2 257 806,540	59	505 779,050	2 257 765,750
22	505 859,490	2 257 806,360	60	505 770,560	2 257 732,330
23	505 858,340	2 257 807,470	61	505 766,120	2 257 716,960
24	505 854,760	2 257 810,910	62	505 762,010	2 257 704,070
25	505 855,590	2 257 811,810	63	505 749,700	2 257 672,230
26	505 854,230	2 257 812,590	64	505 742,940	2 257 653,590
27	505 836,070	2 257 829,920	65	505 732,310	2 257 627,990
28	505 834,550	2 257 831,370	66	505 731,840	2 257 624,350
29	505 833,010	2 257 832,840	67	505 731,750	2 257 621,400
30	505 833,160	2 257 839,170	68	505 732,810	2 257 615,460
31	505 832,300	2 257 842,310	69	505 734,680	2 257 609,450
32	505 832,390	2 257 845,370	70	505 738,680	2 257 602,040
33	505 832,230	2 257 847,380	71	505 749,570	2 257 593,300
34	505 830,750	2 257 864,470	72	505 759,790	2 257 590,110
35	505 833,520	2 257 870,000	73	505 763,730	2 257 586,790
36	505 833,550	2 257 872,590	74	505 782,130	2 257 584,720
37	505 836,120	2 257 876,290	75	505 793,530	2 257 582,540
38	505 822,490	2 257 892,210	76	505 794,380	2 257 582,380

## Каталог координат поворотных точек красной линии

№ точки	Координаты, м										
	X	Y		X	Y		X	Y		X	Y
2	505 804,750	2 257 587,980	59	505 779,050	2 257 765,750	42	505 838,250	2 257 929,990	25	505 855,590	2 257 811,810
77	505 793,800	2 257 588,220	58	505 781,360	2 257 775,680	41	505 806,980	2 257 909,610	24	505 854,760	2 257 810,910
78	505 767,170	2 257 590,040	57	505 783,490	2 257 787,210	40	505 806,730	2 257 908,250	23	505 858,340	2 257 807,470
79	505 748,870	2 257 595,200	56	505 784,040	2 257 792,560	39	505 803,950	2 257 899,070	22	505 859,490	2 257 806,360
80	505 744,530	2 257 597,700	55	505 784,860	2 257 814,810	38	505 822,490	2 257 892,210	21	505 863,090	2 257 806,540
81	505 741,390	2 257 600,340	54	505 786,330	2 257 867,310	37	505 836,120	2 257 876,290	20	505 878,080	2 257 815,490
82	505 738,900	2 257 603,160	53	505 787,430	2 257 917,900	36	505 833,550	2 257 872,590	19	505 882,550	2 257 811,040
83	505 736,680	2 257 606,610	52	505 790,090	2 257 930,760	35	505 833,520	2 257 870,000	18	505 889,180	2 257 804,440
68	505 732,810	2 257 615,460	51	505 791,660	2 257 936,710	34	505 830,750	2 257 864,470	84	505 859,610	2 257 803,720
67	505 731,750	2 257 621,400	50	505 797,560	2 257 954,870	33	505 832,230	2 257 847,380	85	505 844,750	2 257 787,620
66	505 731,840	2 257 624,350	49	505 800,970	2 257 953,900	32	505 832,390	2 257 845,370	86	505 837,830	2 257 777,600
65	505 732,310	2 257 627,990	48	505 802,600	2 257 952,850	31	505 832,300	2 257 842,310	87	505 829,800	2 257 764,580
64	505 742,940	2 257 653,590	47	505 795,040	2 257 928,080	30	505 833,160	2 257 839,170	88	505 820,620	2 257 744,040
63	505 749,700	2 257 672,230	46	505 811,260	2 257 922,880	29	505 833,010	2 257 832,840	89	505 803,750	2 257 707,240
62	505 762,010	2 257 704,070	45	505 815,730	2 257 926,870	28	505 834,550	2 257 831,370	90	505 796,730	2 257 656,740
61	505 766,120	2 257 716,960	44	505 821,870	2 257 932,370	27	505 836,070	2 257 829,920	91	505 794,840	2 257 612,640
60	505 770,560	2 257 732,330	43	505 827,100	2 257 937,140	26	505 854,230	2 257 812,590			

## Примечания.

- Объекты федерального, регионального и местного значения на проектируемой территории отсутствуют;
- Объекты культурного наследия на проектируемой территории отсутствуют;
- Проектируемые линии связи, проектируемые инженерные сети и сооружения на территории проектирования отсутствуют;
- Красная линия совпадает с границей проектируемой территории с 18 по 68 поворотную точку.

ООО "Технологии гостеприимства"					
Проект внесения изменений в проект планировки территории центральной части города Ульяновска, утверждённый постановлением мэрии города Ульяновска от 23.07.2009 №5845 "Об утверждении проекта планировки территории центральной части города Ульяновска" (с изменениями, внесенными постановлением администрации города Ульяновска от 30.10.2014 №6023), в границах ул.Гончарова, ул.Кузнецова, пер.Кузнецова, слуха Степана Разина					
Изм.	Копуч.	Лист	№Док.	Подп.	Дата
Разработал	Муравьев				
ГИП	Калининенко				
Проект планировки территории. Основная часть				Стадия	Лист
Чертёж планировки территории (1:1000)				ППТ	Листов
				ООО "Симбирскпроект - АИ"	