


Основной чертеж

Фрагмент карты градостроительного зонирования Заволжского района г. Ульяновска, (1:1000)

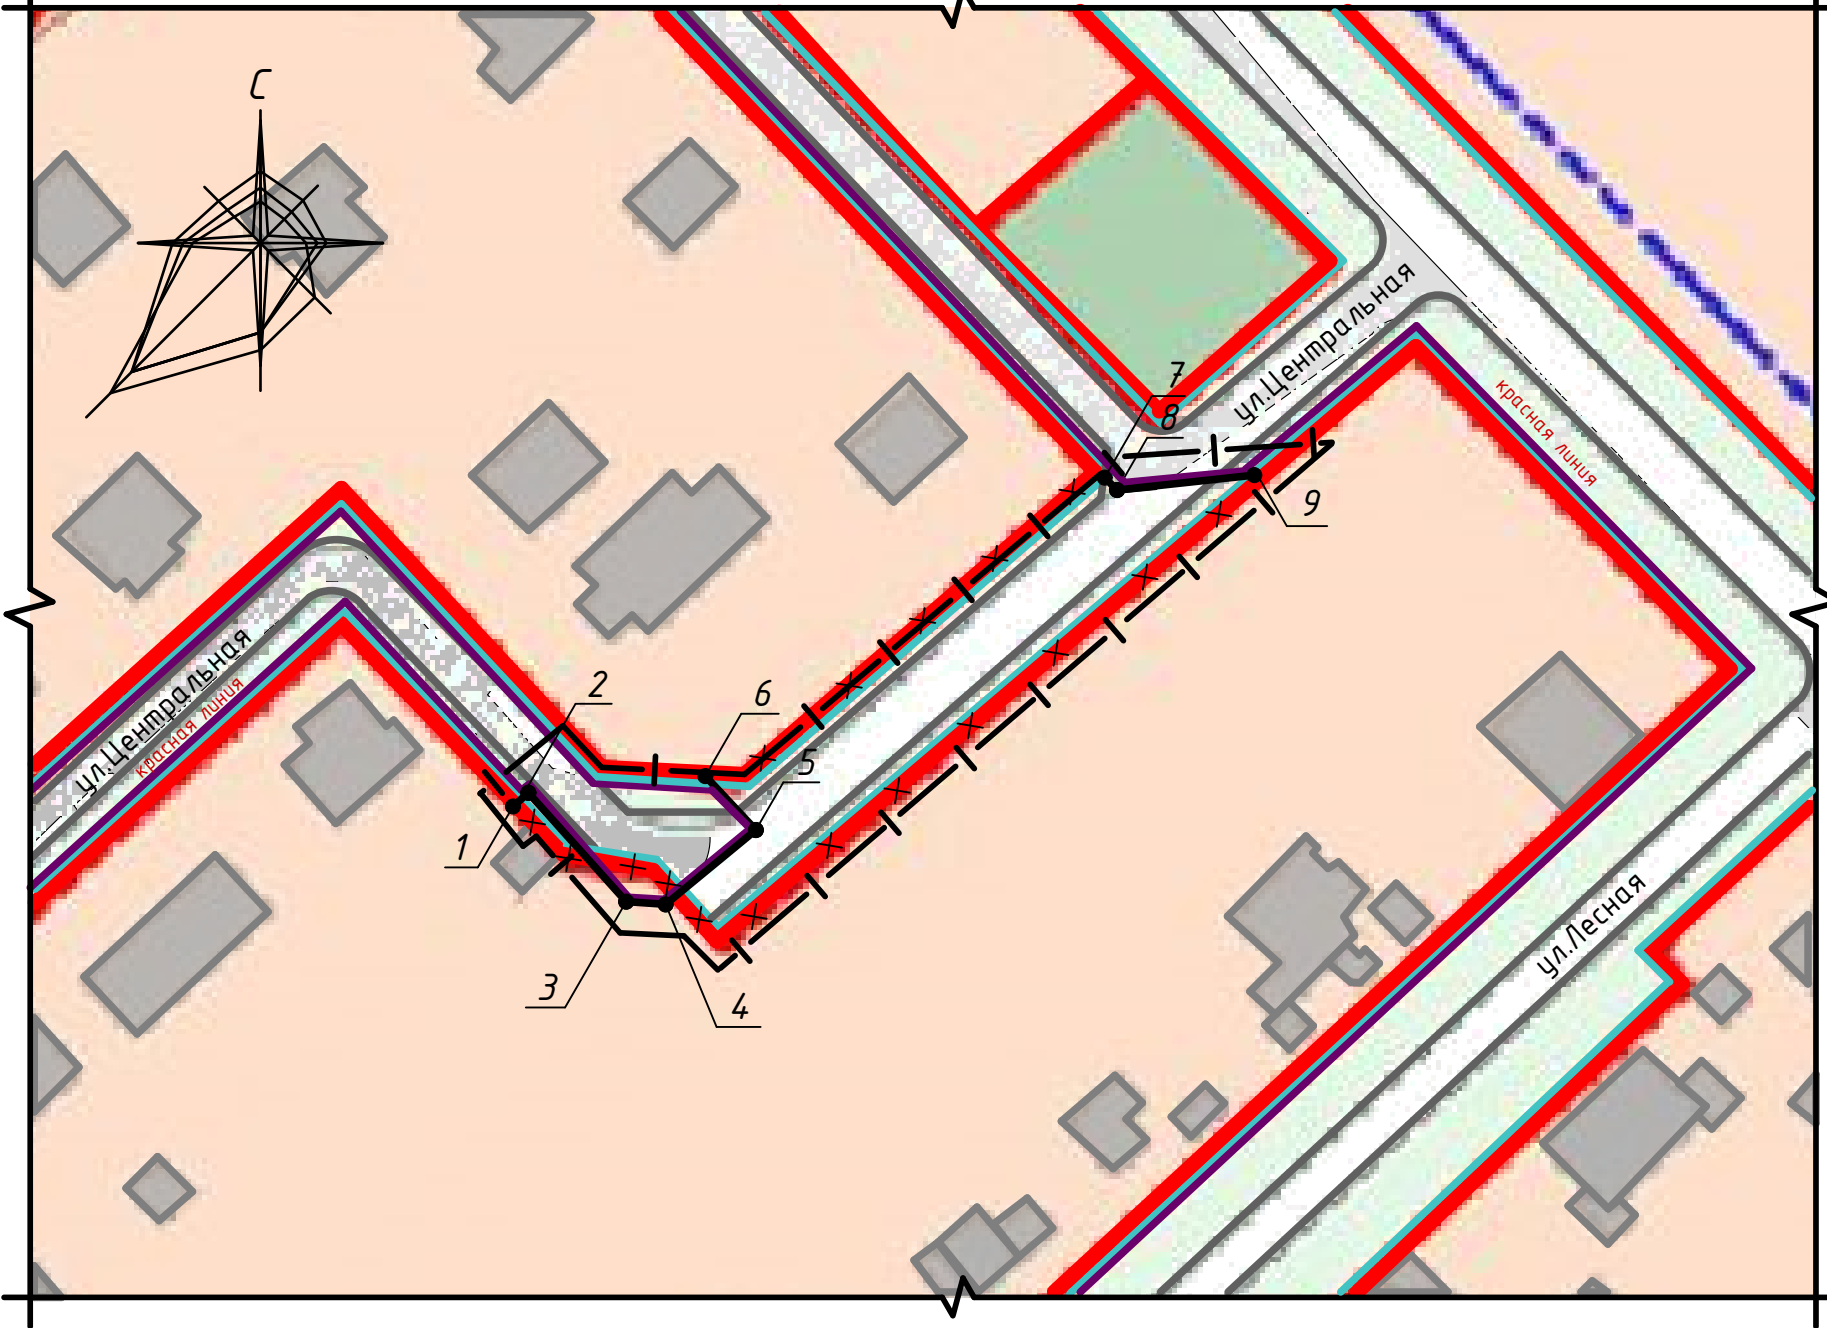

Приложение №1
к постановлению Администрации г. Ульяновска
от " " 2017 г. №

Условные обозначения

- Красные линии**
- Красные линии, подлежащие утверждению в составе данного проекта
 - Красные линии Заволжского района, утвержденные в соответствии с постановлением мэрии г. Ульяновска от 07.07.2009 г. №5293, предлагаемые к дальнейшей отмене
 - Красные линии Заволжского района, утвержденные в соответствии с постановлением мэрии г. Ульяновска от 07.07.2009 г.
- Территории общего пользования**
- Линии обозначающие улицы, дороги, проезды, площади, бульвары, территории линейных объектов.
 - Объекты зеленого фонда
- Территории элементов планировочной структуры**
- Жилые, общественно-деловые, производственные, коммунально-складские микрорайоны и кварталы
- Объекты застройки**
- Существующие капитальные здания и сооружения
- Границы зон планируемого размещения объектов социально-культурного и коммунально-бытового назначения, иных объектов капитального строительства.**
- Нумерация в соответствии с Положениями о размещении объектов капитального строительства федерального, регионального и местного значения на территории Заволжского района, п. 1.2

Ведомость координат
поворотных точек

№ точки	X	Y
1	514022,88	2268336,67
2	514025,24	2268339,31
3	514010,84	2268352,26
4	514010,48	2268357,48
5	514020,31	2268369,42
6	514026,49	2268363,63
7	514067,20	2268414,76
8	514064,86	2268416,86
9	514066,77	2268436,37

- Границы охраняемых территорий**
- Границы существующих элементов планировочной структуры
 - Границы проектируемого элемента планировочной структуры
- Границы**
- Границы проектирования

Примечание:
1. Границы зон планируемого размещения объектов капитального строительства не предусматриваются

Настоящая проектная документация разработана в соответствии с действующими нормами, правилами и выданными техническими условиями. Свидетельство о допуске к виду работ по подготовке генерального плана земельного участка СРО-П-081-7303005434-00193-4, выданное некоммерческим партнерством «Межрегиональное объединение проектировщиков (СРО)» от 27 февраля 2013 г.

Директор ОГУП БТИ

А. А. Трофимов

						101 - 0008169 - ПЗУ		
						г.Ульяновск, Заволжский район, п. Ленинский, западнее земельного участка с кад.номером 73:21:04:0202:155		
Изм.	Кол.	Лист	№ док.	Подпись	Дата	Проект планировки территории Заволжского района г.Ульяновска в части изменения красных линий, проходящих по территории, расположенной западнее земельного участка с кад.номером 73:21:04:0202:155	Стадия	Лист
Нач. отдела		Соболева						Листов
ГИП		Якушов					1	1
Н.контроль		Никитина						
Архитектор		Малова						
						Основной чертеж, (1:1000)		ОГУП БТИ