


Основной чертеж  
Фрагмент карты градостроительного зонирования Засвияжского района г. Ульяновска, (1:2000)

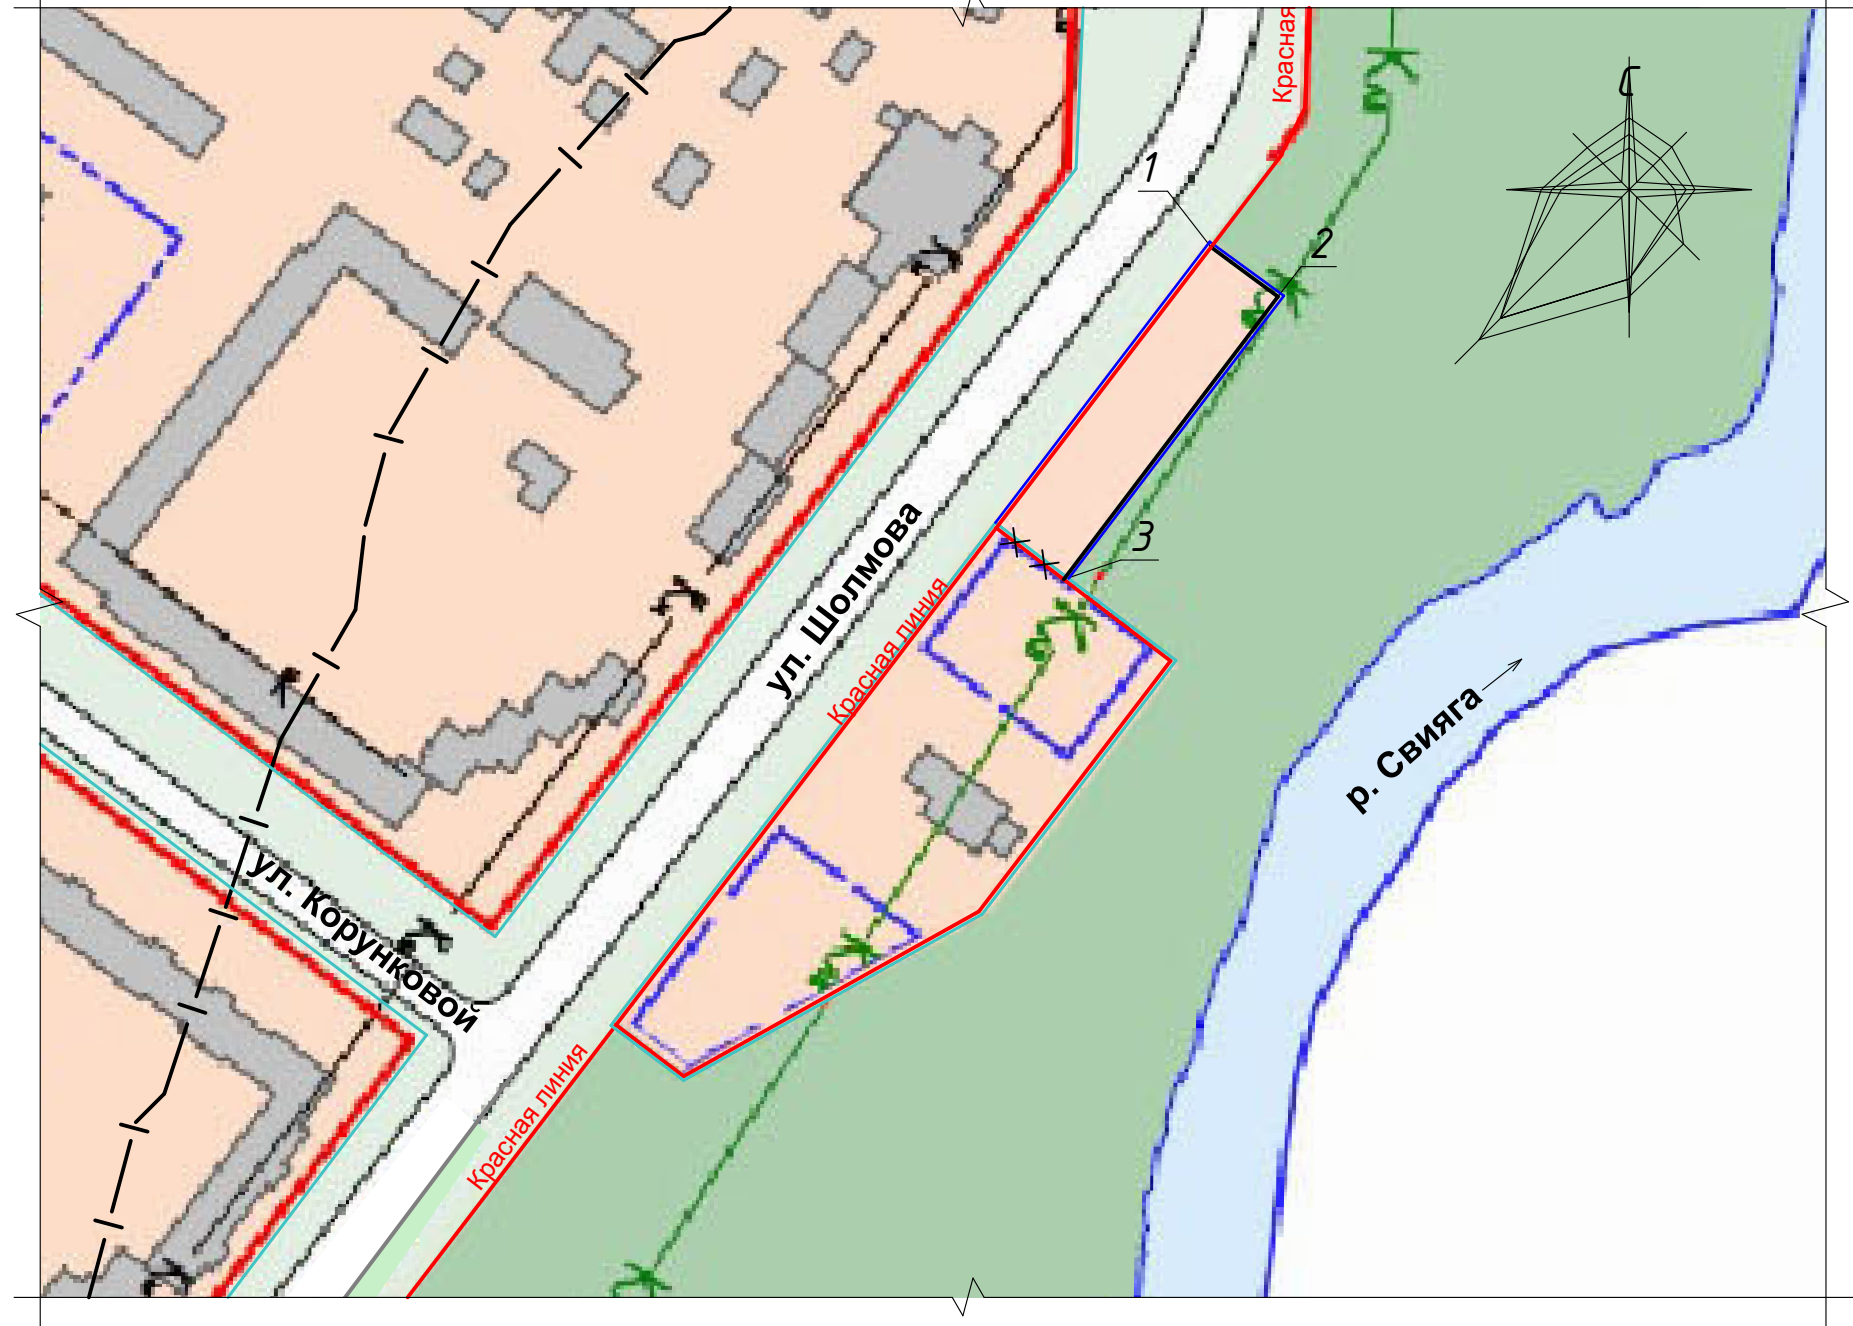

**Ведомость координат поворотных точек**

№ точки	X	Y
1	502109,03	2252079,23
2	502095,95	2252096,92
3	502021,12	2252040,23

- Границы охраняемых территорий**
- Границы существующих элементов планировочной структуры
  - Границы проектируемого элемента планировочной структуры
  - Граница водоохранной зоны реки Свяга

Настоящая проектная документация разработана в соответствии с действующими нормами, правилами и выданными техническими условиями. Свидетельство о допуске к виду работ по подготовке генерального плана земельного участка СРО-П-081-7303005434-00193-4, выданное некоммерческим партнерством «Межрегиональное объединение проектировщиков (СРО)» от 27 февраля 2013 г.

Директор ОГУП БТИ

А. А. Трофимов

Приложение №1  
к постановлению Администрации г. Ульяновска  
от " " 2017 г. №

**Условные обозначения**

**Красные линии**

- Красные линии, подлежащие утверждению в составе данного проекта
- Красные линии Засвияжского района, утвержденные в соответствии с постановлением мэрии г. Ульяновска от 07.07.2009 г. №5293, предлагаемые к дальнейшей отмене
- Красные линии Засвияжского района, утвержденные в соответствии с постановлением мэрии г. Ульяновска от 07.07.2009 г.

**Территории общего пользования**

- Линии обозначающие улицы, дороги, проезды, площади, бульвары, территории линейных объектов.
- Объекты зеленого фонда

**Территории элементов планировочной структуры**

- Жилые, общественно-деловые, производственные, коммунально-складские микрорайоны и кварталы

**Прочие территории**

- Земельные участки территорий специального назначения
- Земельный участок железной дороги
- Земельные участки кладбищ

**Объекты застройки**

- Существующие капитальные здания и сооружения

**Границы зон планируемого размещения объектов социально-культурного и коммунально-бытового назначения, иных объектов капитального строительства.**

- Нумерация в соответствии с Положениями о размещении объектов капитального строительства федерального, регионального и местного значения на территории Заволжского района, п. 1.2

**Инженерная подготовка территории**

- Закрытые водостоки
- Напорные коллекторы
- Выпуски очищенных дождевых вод

**Линии связи**

- сети связи. ОАО "СТС"
- АТС. ОАО "СТС"

Примечание:  
1. Границы зон планируемого размещения объектов капитального строительства не предусматриваются

						101 - 0007980 - ПЗУ		
						г.Ульяновск, Засвияжский район, ул. Шолмова, территория юго-западнее земельного участка с кадастровым номером 73:24:031104:16		
Изм.	Кол.	Лист	№ док.	Подпись	Дата	Проект планировки территории Основная часть	Стадия	Лист
Нач. отдела	Соболева							Листов
ГИП	Якушов						1	1
Н.контроль	Никитина							
Архитектор	Ганзер							
						Основной чертеж, (1:2000)	ОГУП БТИ	