


Условные обозначения:

-  Красные линии утверждённые проектом планировки территории Ленинского района муниципального образования «город Ульяновск» от 29.06.2009 № 3242
-  Границы существующих элементов планировочной структуры

Примечание:
В составе данного проекта границы элементов планировочной структуры не изменяются.

0008235 - ПМТ

2. Ульяновск, Ленинский район, в районе северного поста УГИБДД.							
Изм.	Кол.	Лист	№ док.	Подпись	Дата		
Нач. отдела							
ГИП							
Нач. отдела							
Архитектор							
Проект межведущих территорий, расположенных по адресу: г. Ульяновск, район Ленинский, в районе северного поста УГИБДД. Основная часть.							
Границы существующих элементов планировочной структуры, (1:2000)							
					Студия	Лист	Листов
						1	
					ОГЭП БТИ		

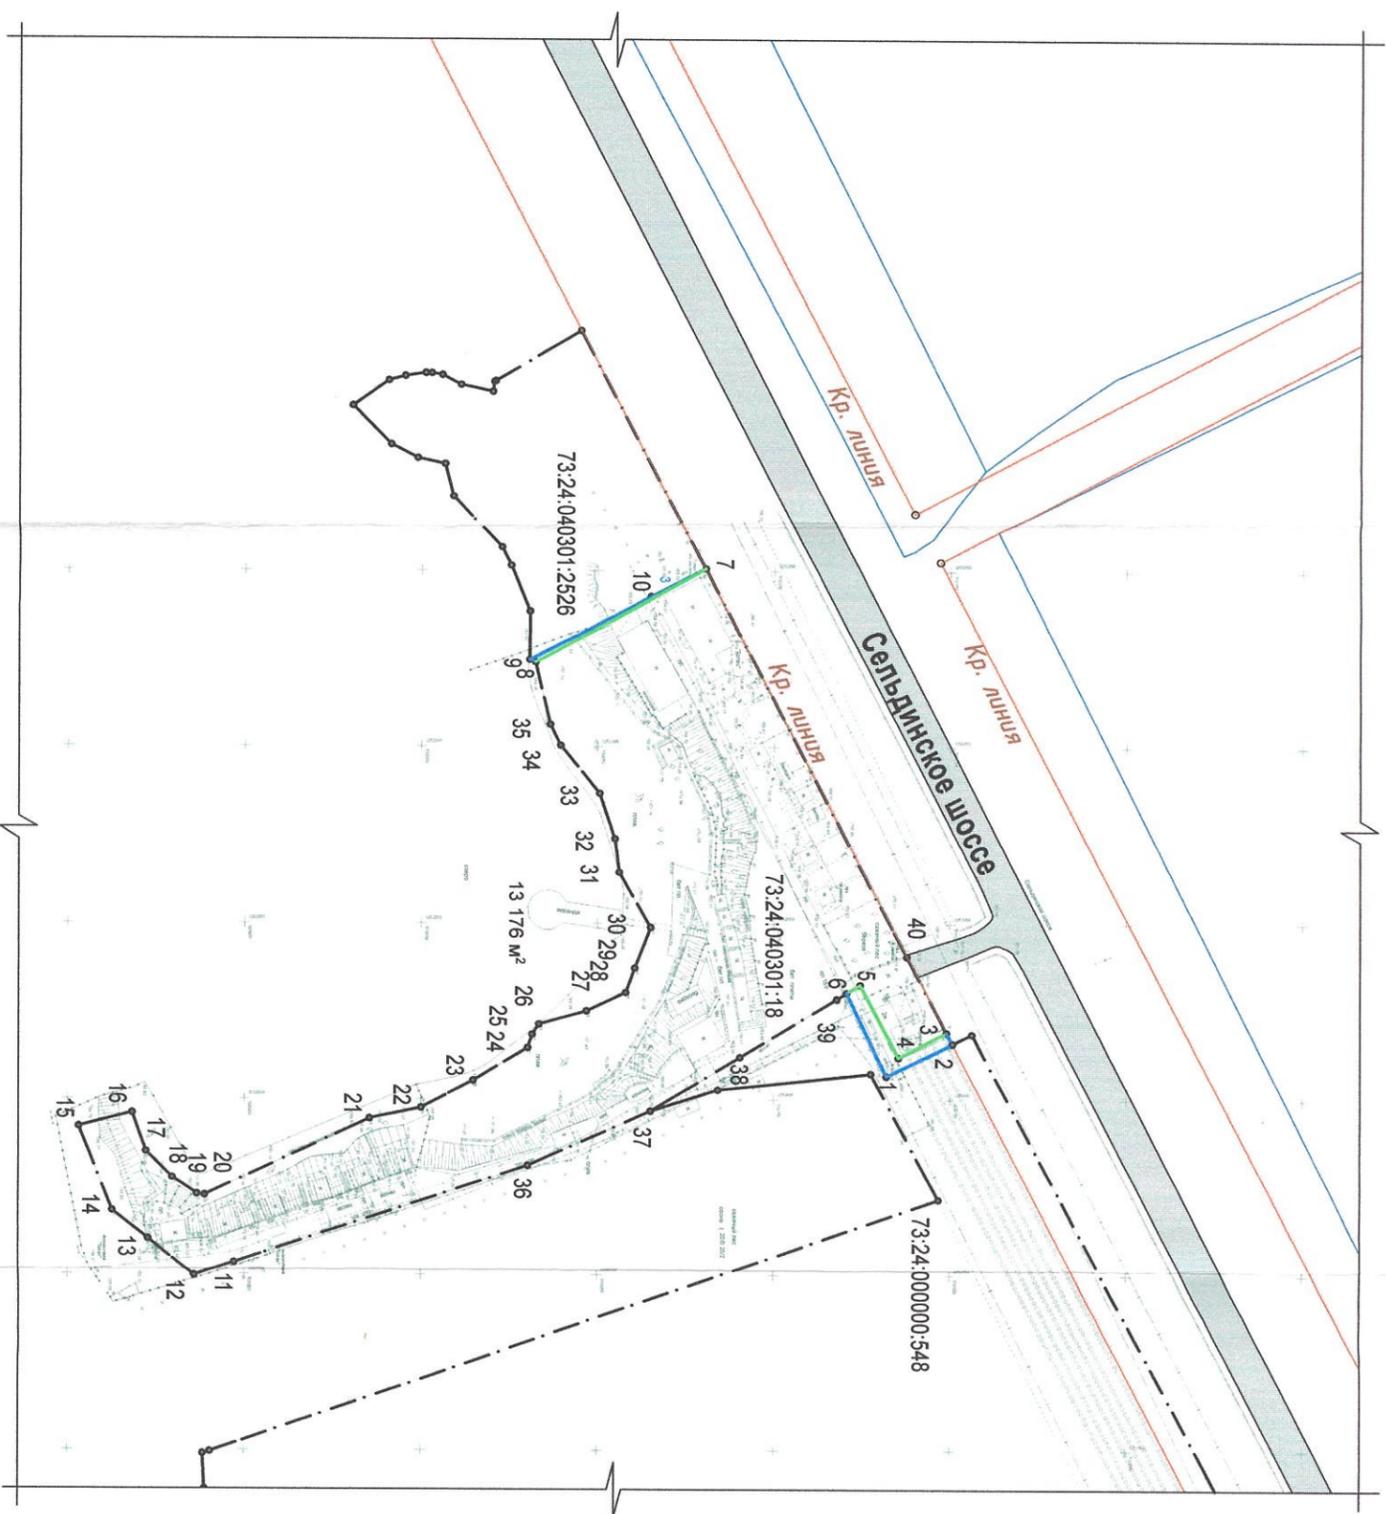

Условные обозначения:

Красные линии утверждённые проектом планировки территории Ленинского района муниципального образования «город Ульяновск» от 29.06.2009 № 324.2

Границы

-  Граница земельного участка сведения о котором внесены в государственный кадастр недвижимости
-  Граница уточняемого земельного участка
-  Граница изменяемого земельного участка в составе данного проекта

Примечание:
В составе данного проекта линии отступа от красных линий не устанавливаются, так как красные линии в составе данного проекта не утверждаются и не изменяются.

0008235 - ПМТ

г. Ульяновск, Ленинский район,
в районе северного поста УГИБДД.

Изм.	Кол.	Лист	№ док.	Подпись	Дата
Нач. отдела	Соболева				
ГИП	Якушов				
Н.Контроль	Соболева				
Архитектор	Ганзлер				


Проект межевания территории, расположенной по адресу: г. Ульяновск, район Ленинский в районе северного поста УГИБДД. Основная часть.

Линии отступа от красных линий в целях определения мест допустимого размещения зданий, строений, сооружений, (1:2000)

ОГЭП БТИ

Границы зон действия публичных сервитутов, (1:2000)

Приложение №6
к постановлению Администрации г. Ульяновск
от " " " 2017 г. №

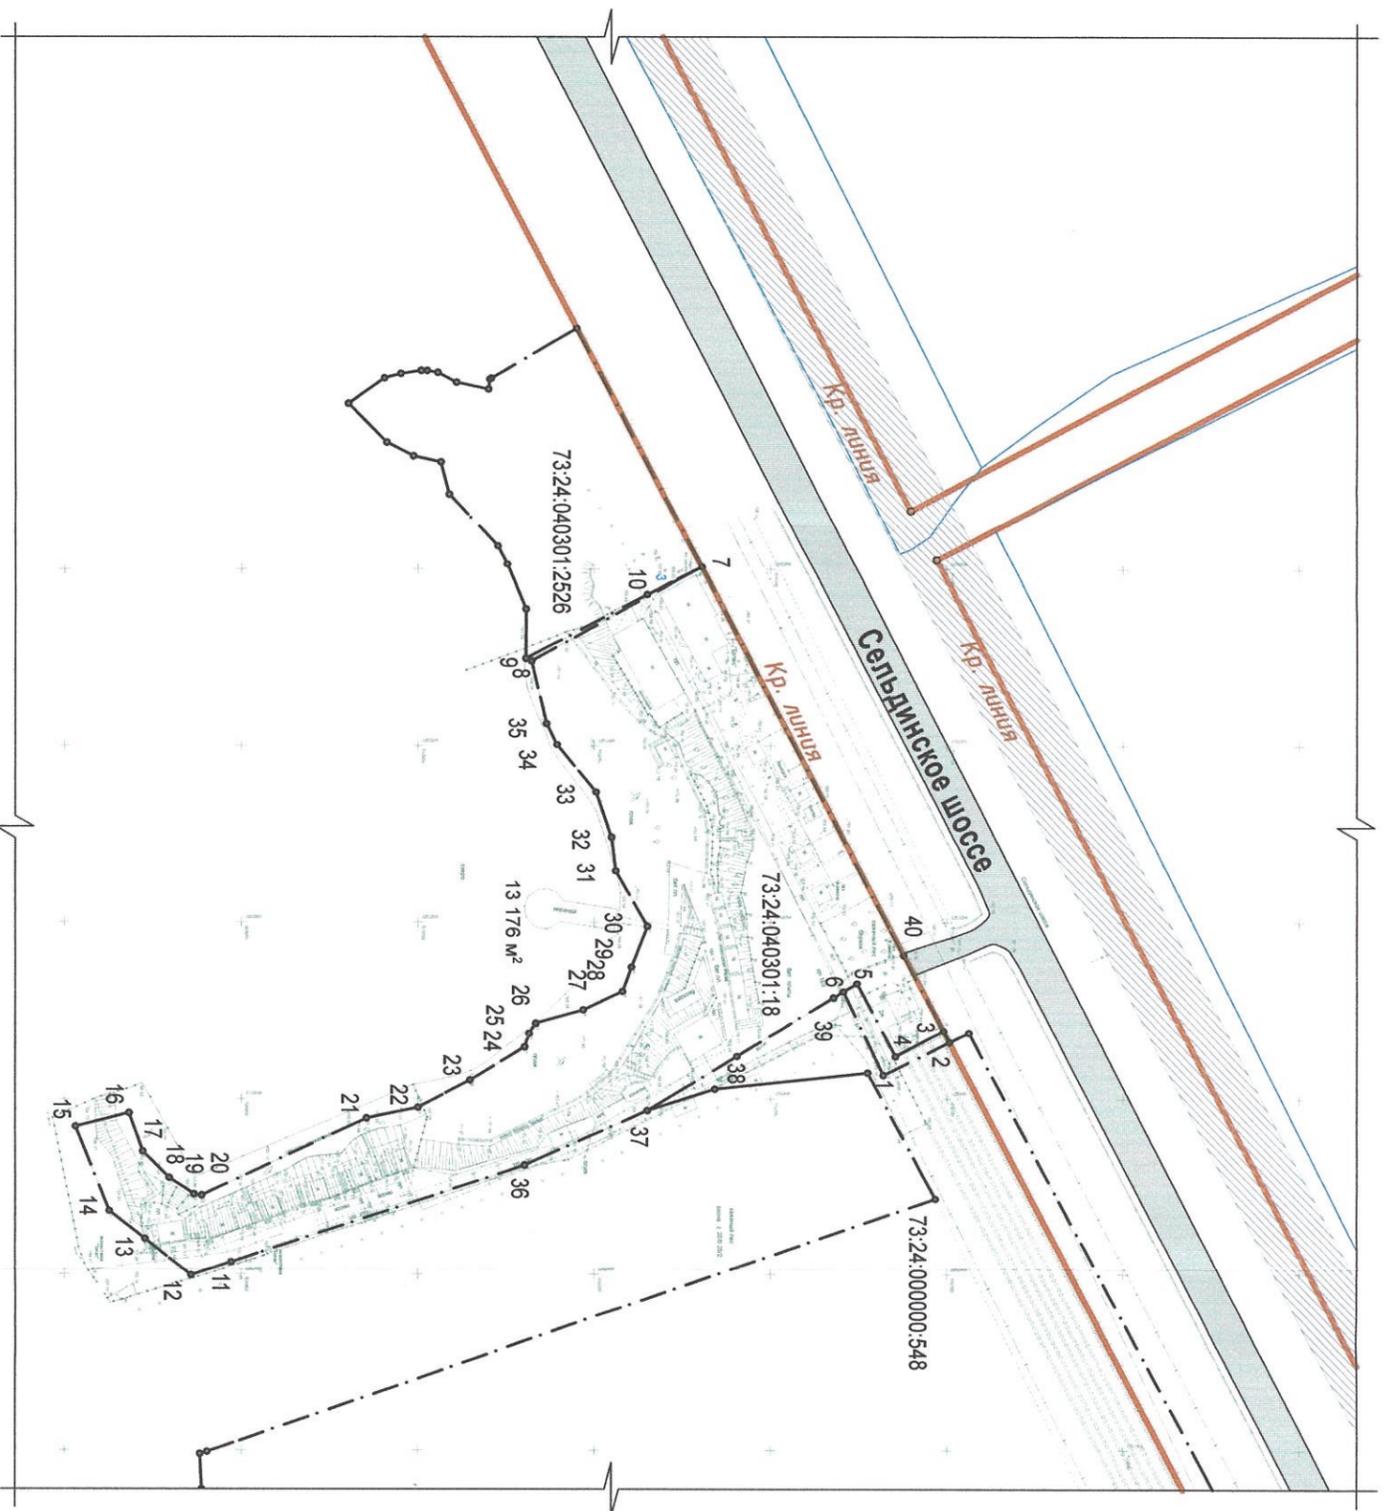

Условные обозначения:

Границы

-  2 Граница земельного участка сведения о которой внесены в государственный кадастр недвижимости
-  2 Граница уточняемого земельного участка
-  2 Граница измененного земельного участка в составе данного проекта
-  2 Границы существующих элементов планировочной структуры
-  Границы зон действия публичных сервитутов

0008235 - ПМТ			
г. Ульяновск, Ленинский район, в районе северного поста УИИДД.			
Изм.	Кол.	Лист	№ док.
			Подпись
Изм.	Кол.	Лист	№ док.
			Подпись
Нач. отдела	Соболева		
ГИП	Якушов		
Н.контр.оль	Соболева		
Архитектор	Ганзер		
Проект межевания территории, расположенной по адресу: г. Ульяновск, район Ленинский, в районе северного поста УИИДД. Основная часть.		Смодия	Лист
Границы зон действия публичных сервитутов, (1:2000)		5	Листов
		ОГУП БТИ	